


# I. ETAPA

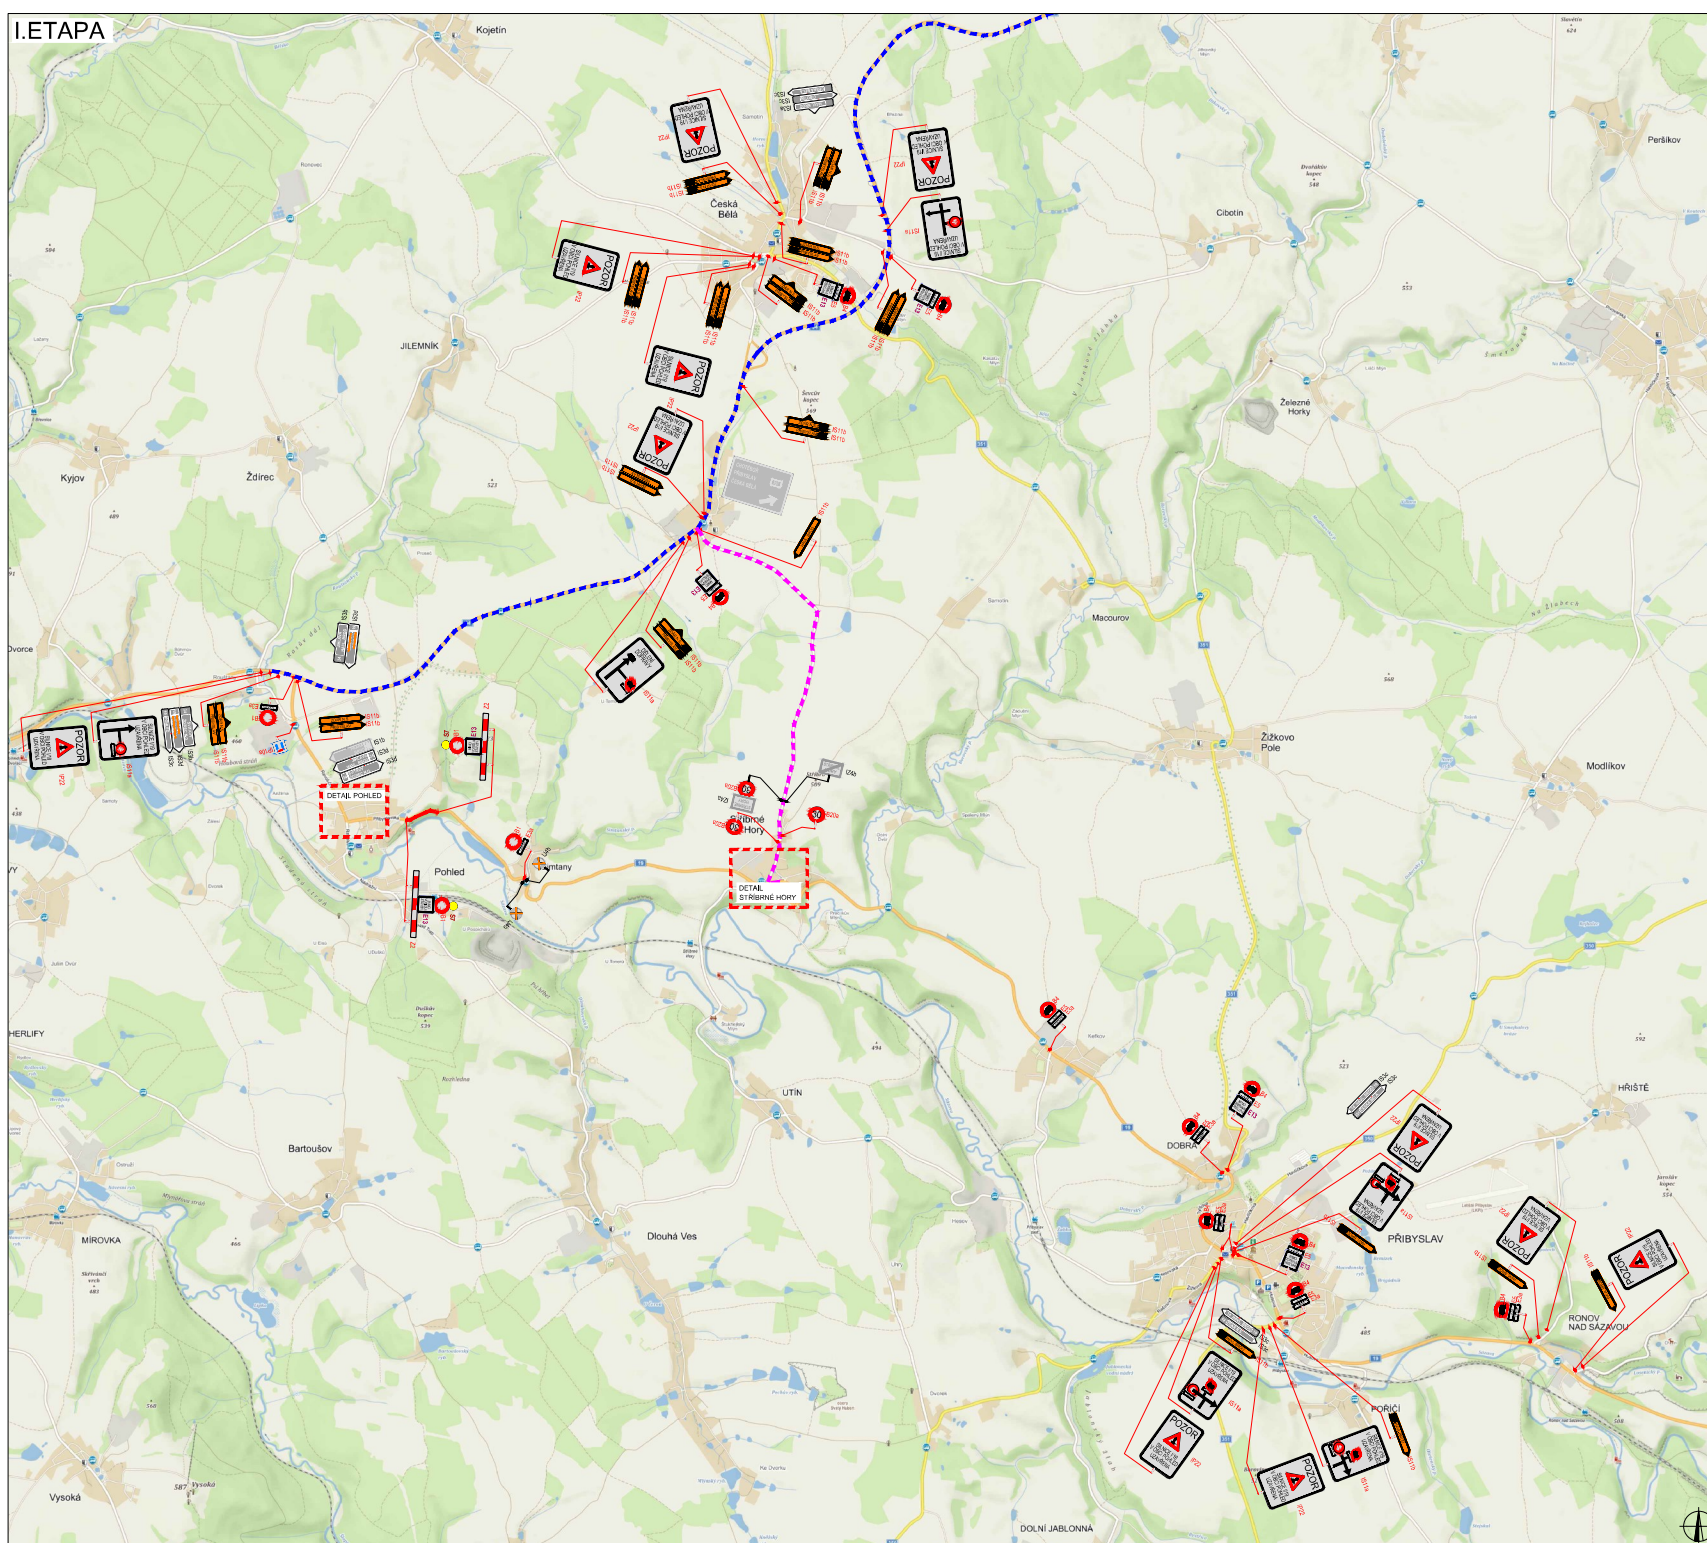

# OBJÍZDNÉ TRASY



### PLATNOST DOKUMENTACE

V ..... dne .....	V ..... dne .....	V ..... dne .....
-------------------	-------------------	-------------------


### LEGENDA

- NAVRŽENÉ PŘECHODNÉ DOPRAVNÍ ZNAČENÍ
  - TRVALÉ DOPRAVNÍ ZNAČENÍ
  - TRVALÉ DOPRAVNÍ ZNAČENÍ DOČASNĚ ZNEPLATNĚNÉ
  - UZAVÍRKA
  - OBJÍZDNÁ TRASA HAVL. BROD - ŽDAR N.A. OBČOUSMĚRNĚ
  - OBJÍZDNÁ TRASA HAVL. BROD - ŽDAR N.A. OBČOUSMĚRNĚ DO 3.5. OBČOUSMĚRNĚ
- Pozn.: Dopravní značení v rozporu s objízdny trasou bude zneplatněno.

ZODPOVĚDNÝ PROJEKTANT:	Richard Peška		
VYPRACOVANÝ:	Lukáš Beránek		
KONTROLOVANÝ:	Richard Peška		
NÁZEV STAVBY:	I/19 Pohled - sanace km 144,7 okres Havlíčkův Brod, kraj Vysočina	ČÍSLO ZNAČENÍ:	058/2024
OSMA:	Situace dopravně-inženýrských opatření	DÁTUM:	03/2024
		FORMÁT:	A2
		MĚŘITKO:	-
		ČÍSLO PŘÍLOH:	SOUPRAVA
		ČÍSLO:	RDS
			1




# I. ETAPA - DETAIL POHLED

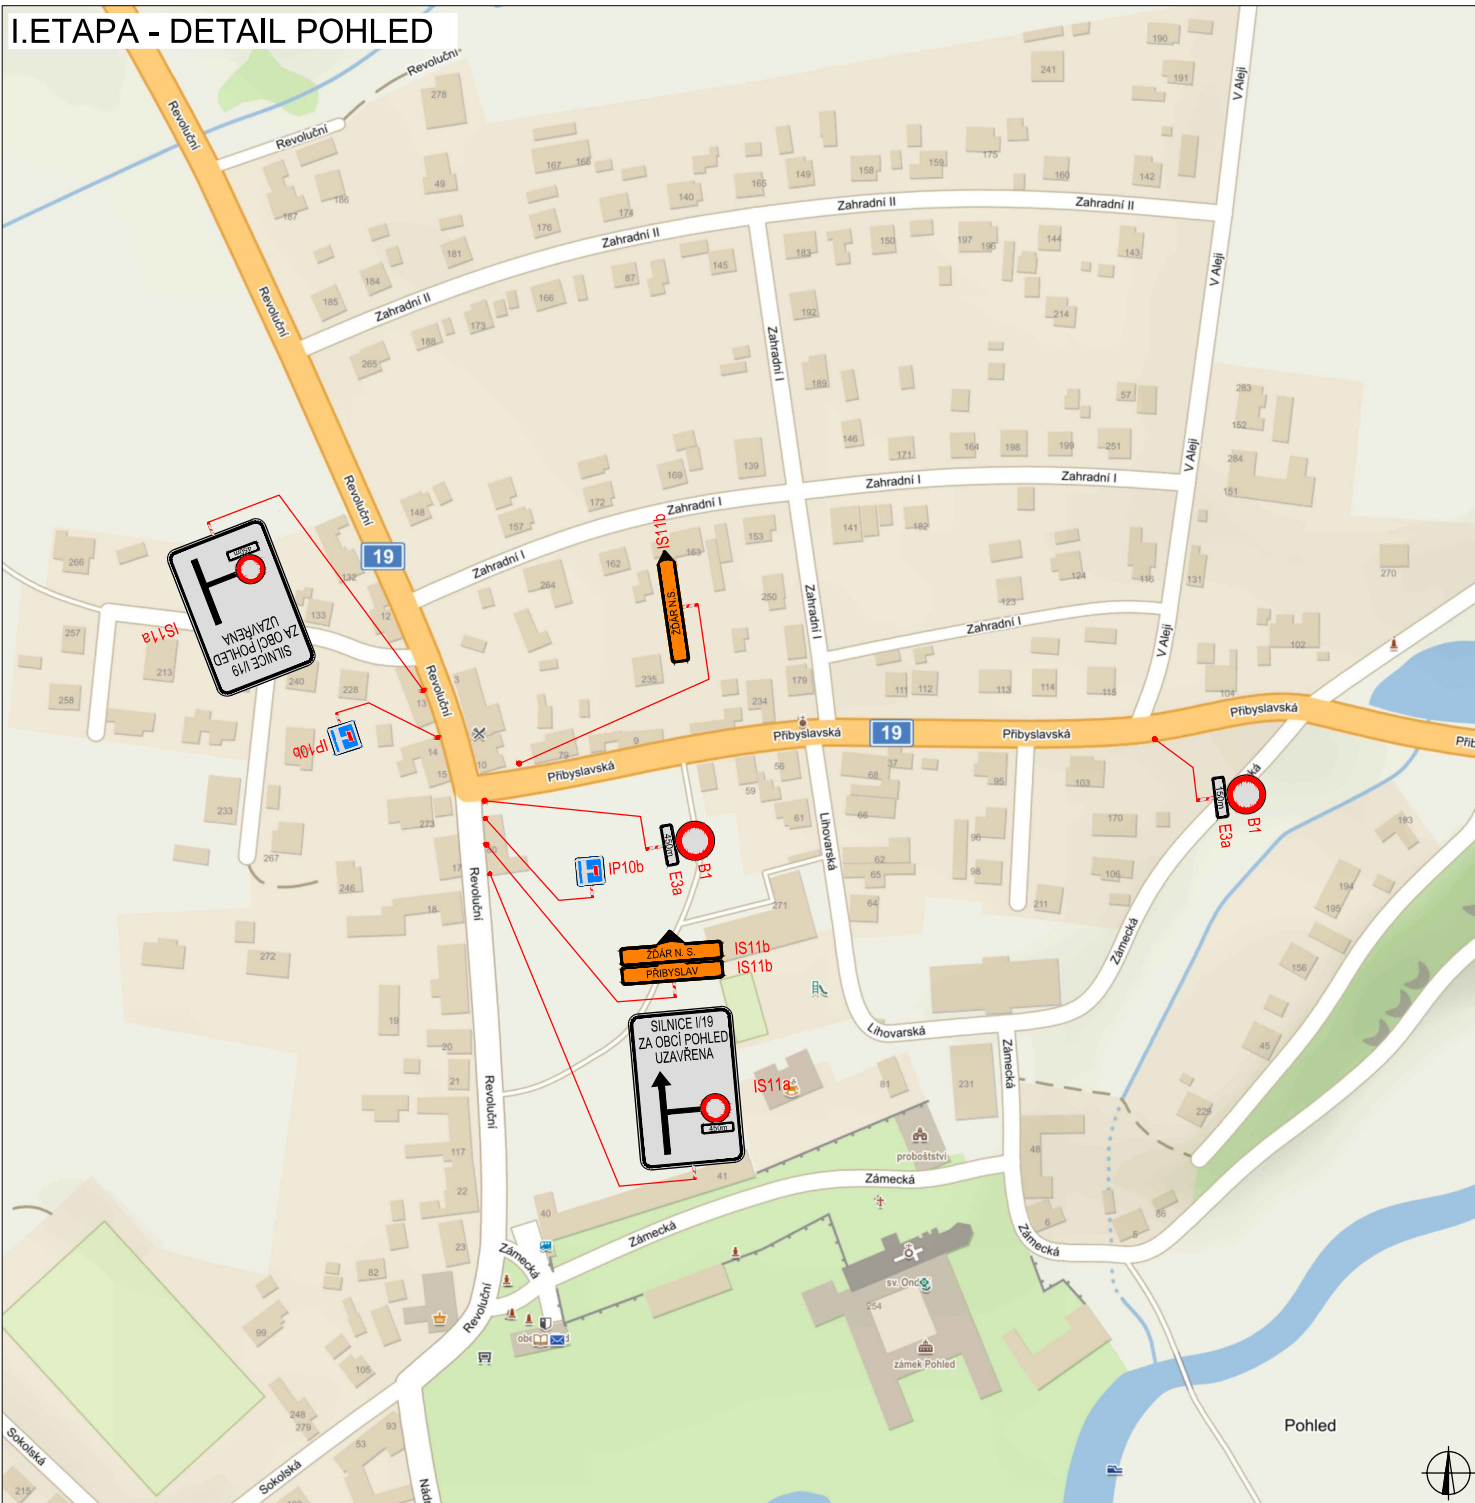

## PLATNOST DOKUMENTACE

V ..... dne .....	V ..... dne .....	V ..... dne .....
-------------------	-------------------	-------------------

## SITUACE ŠÍŘŠÍCH VZTAHŮ

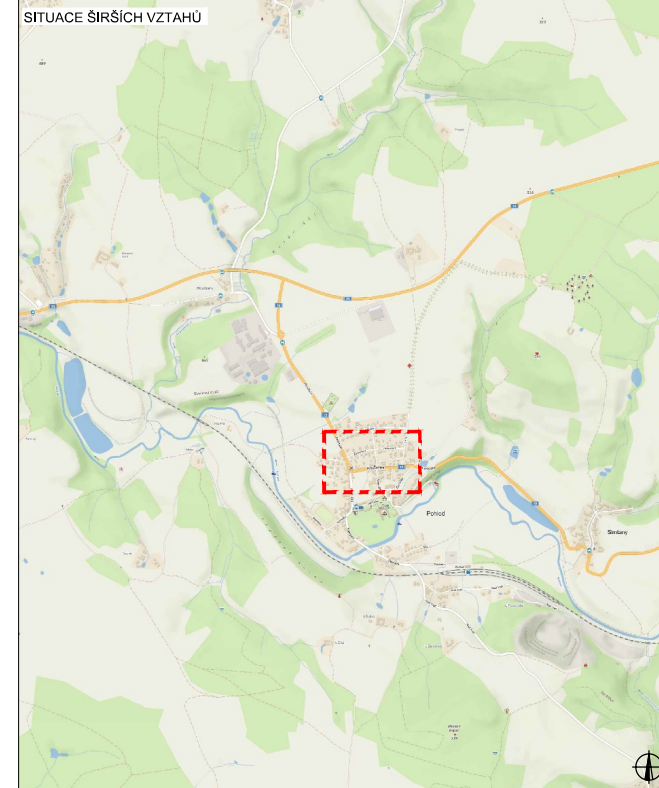

## LEGENDA

	NAVŘZENÉ PŘECHODNÉ DOPRAVNÍ ZNAČENÍ
	TRVALÉ DOPRAVNÍ ZNAČENÍ
	TRVALÉ DOPRAVNÍ ZNAČENÍ DOČASNĚ ZNEPLATNĚNO

Pozn.: Dopravní značení v rozporu s objízdnou trasou bude zneplatněno.


ZODPOVĚDNÝ PROJEKTANT:	Richard Peška		<b>VYZNAČ</b> PROJEKTOVÁNÍ
VYPRACOVAL:	Lukáš Beránek		
KONTROLOVAL:	Richard Peška		
NÁZEV STAVBY:	I/19 Pohlod - sanace km 144,7 okres Havlíčkův Brod, kraj Vysočina	ČÍSLO ZAKÁZKY:	058/2024
		DATEM:	03/2024
		FORMÁT:	A2
OBSAH:	Situace dopravně-inženýrských opatření	MĚŘÍTKO:	-
		ČEJEL:	RDS
		ČÍSLO PŘÍLOHY:	2
		SOUPRAVA:	

**VYZNAČ**  
PROJEKTOVÁNÍ

VYŽNAČ, s.r.o.  
Srlázně 5113/1, 586 01 Jihlava




# I. ETAPA - DETAIL STŘÍBRNÉ HORY

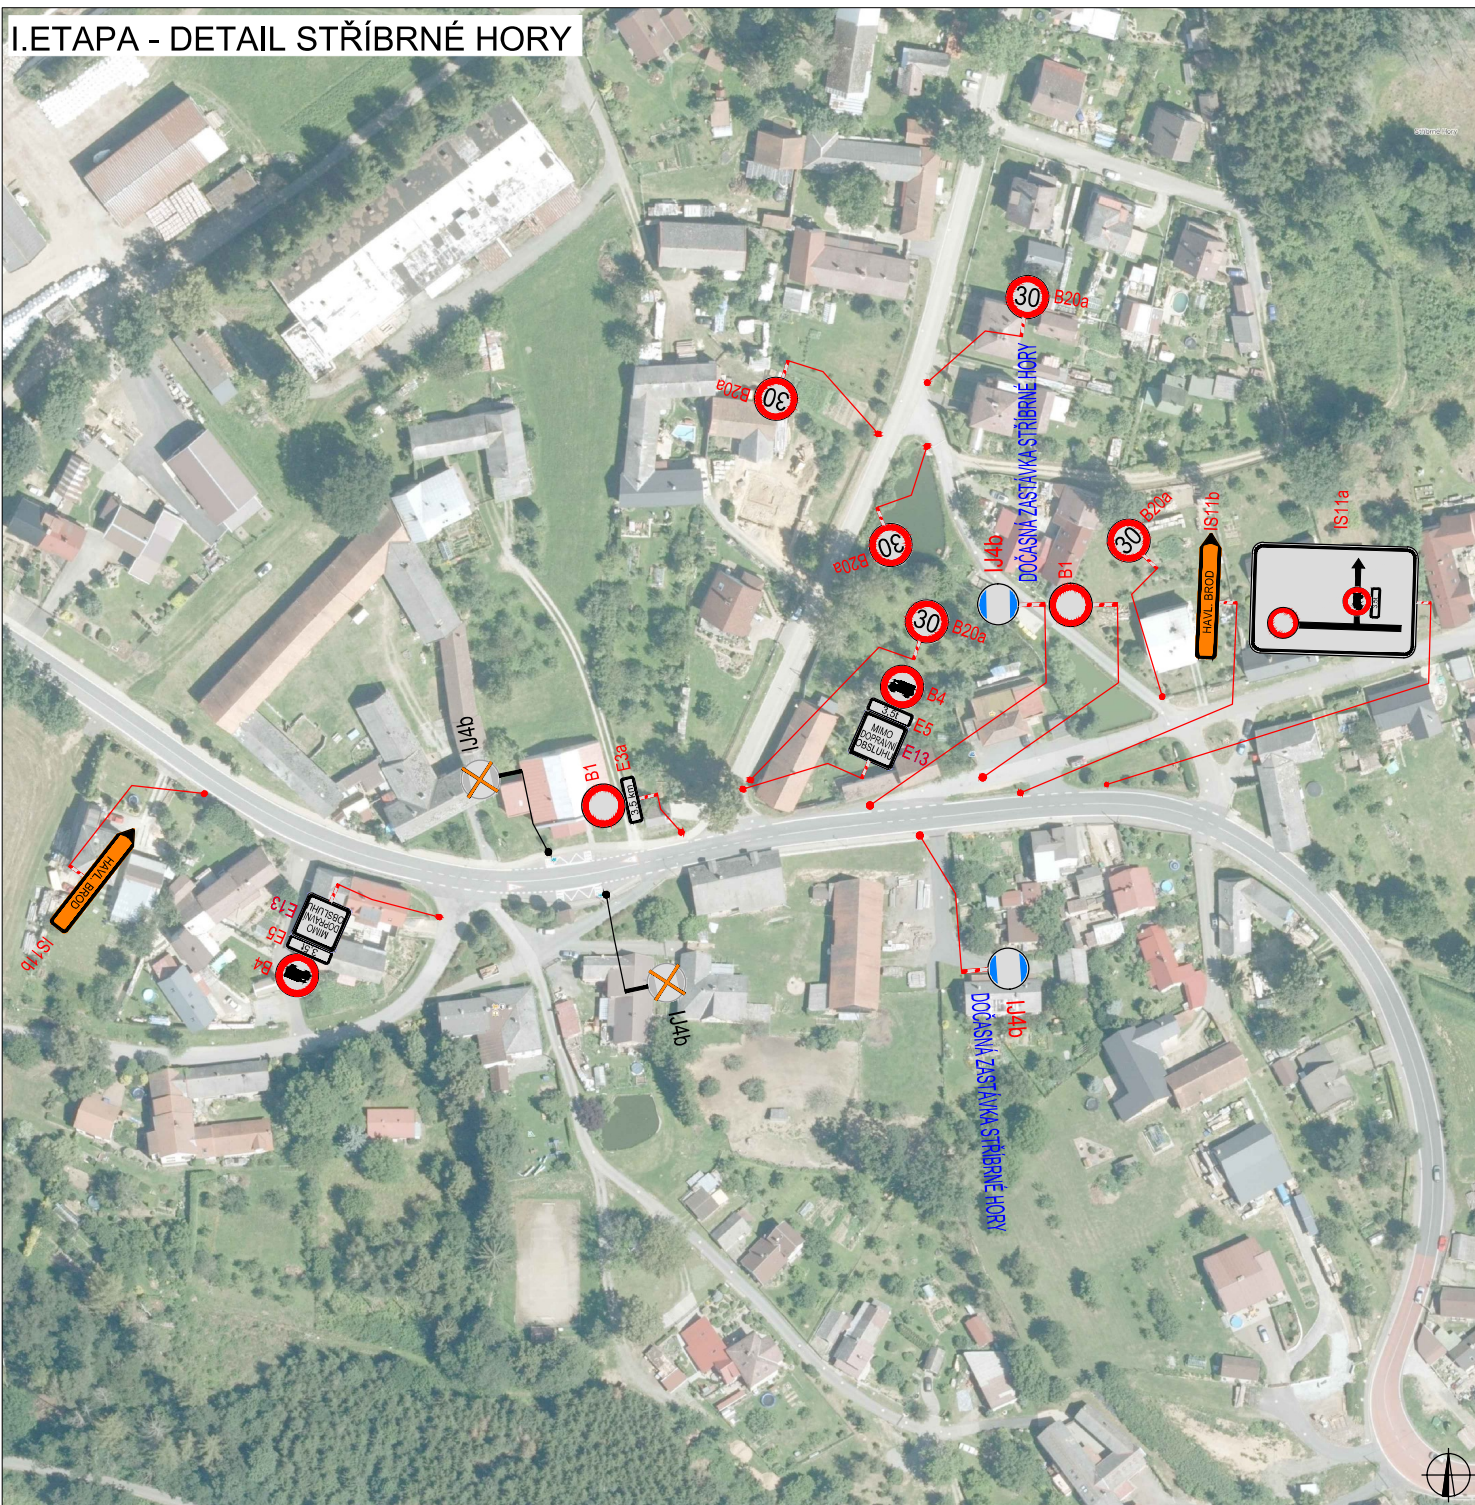

PLATNOST DOKUMENTACE

V ..... dne .....	V ..... dne .....	V ..... dne .....
-------------------	-------------------	-------------------

SITUACE ŠIRŠÍCH VZTAHŮ

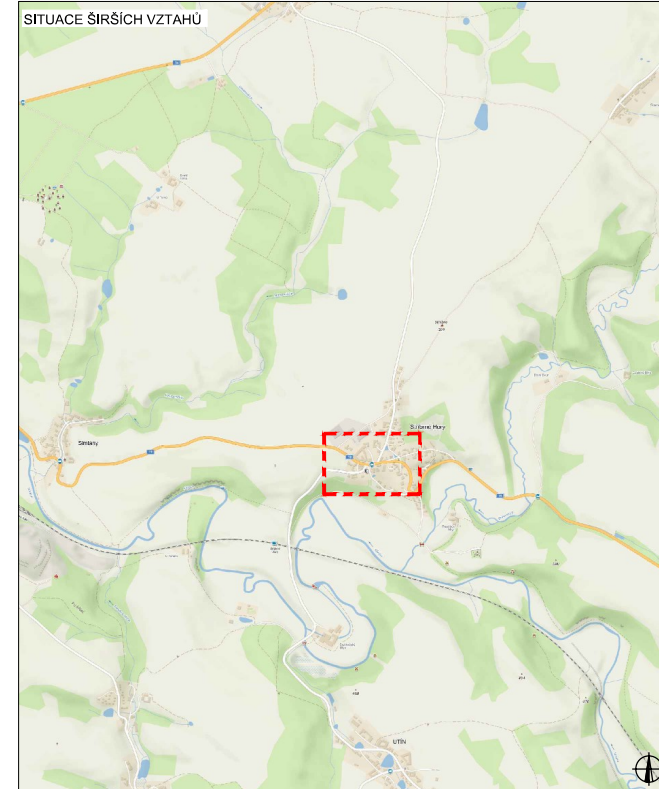

LEGENDA

	NAVŘZENÉ PŘECHODNÉ DOPRAVNÍ ZNAČENÍ
	TRVALÉ DOPRAVNÍ ZNAČENÍ
	TRVALÉ DOPRAVNÍ ZNAČENÍ DOČASNĚ ZNEPLATNĚNO

Pozn.: Dopavní značení v rozporu s objízdnou trasou bude zneplatněno.


ZODPOVĚDNÝ PROJEKTANT:	Richard Peška		<b>VYZNAČ</b> DOPRAVNÍ ŽIVNOST
VYPRACOVAL:	Lukáš Beránek		
KONTROLOVAL:	Richard Peška		
NAZEV STAVBY:	I/19 Pohled - sanace km 144,7 okres Havlíčkův Brod, kraj Vysočina	ČÍSLO ZAKAZKY:	058/2024
		DATAUM:	03/2024
		FORMAT:	A2
OBSAH:	Situace dopravně-inženýrských opatření	MĚŘÍTKO:	-
		ČEEL:	RDS
		ČÍSLO PRŮLOHY:	SOUPRAVA:
			<b>3</b>

**VYZNAČ**  
DOPRAVNÍ ŽIVNOST

VYŽNAČ, s.r.o.  
Srlzdně 5113/1, 586 01 Jihlava




# I. ETAPA - DETAIL ŽDÍREC NAD DOUBRAVOU

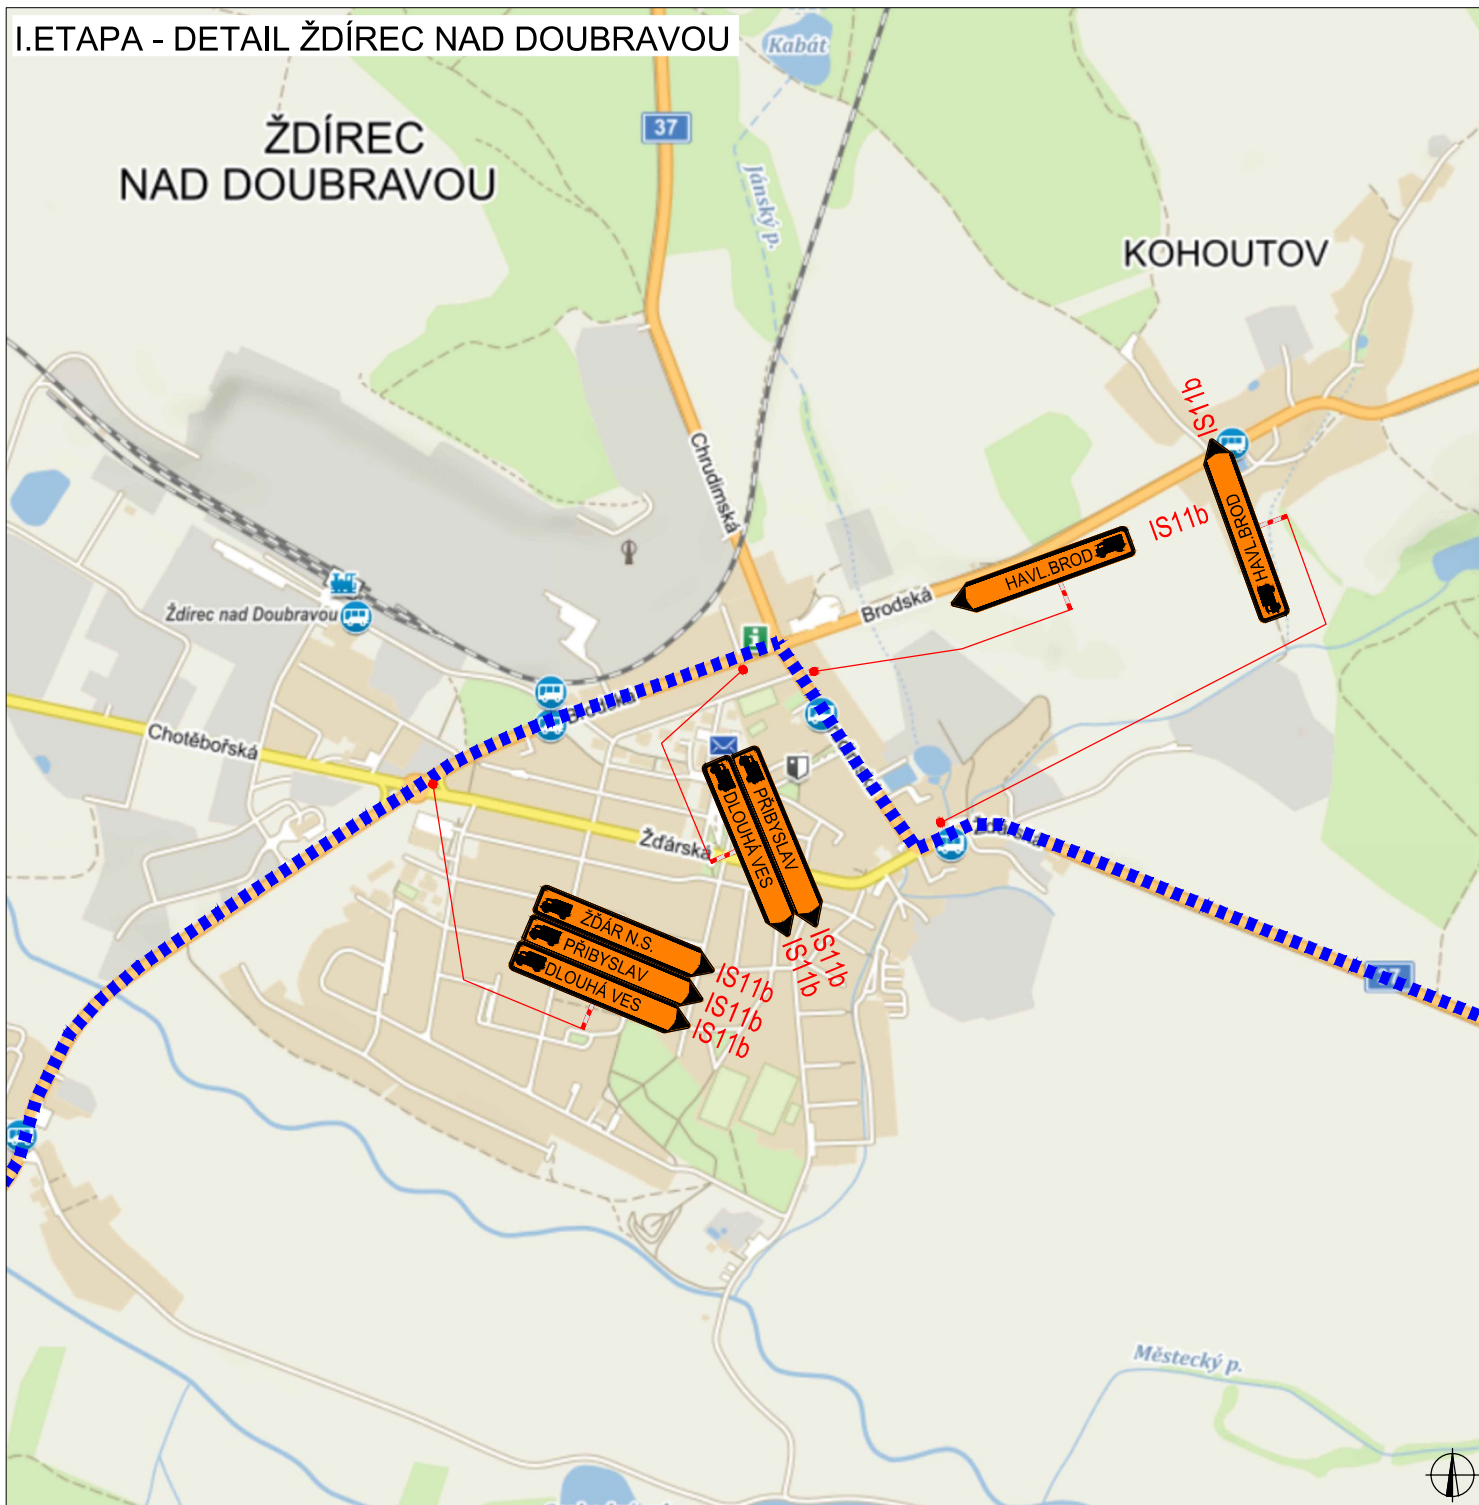




## PLATNOST DOKUMENTACE


V ..... dne .....	V ..... dne .....	V ..... dne .....
-------------------	-------------------	-------------------
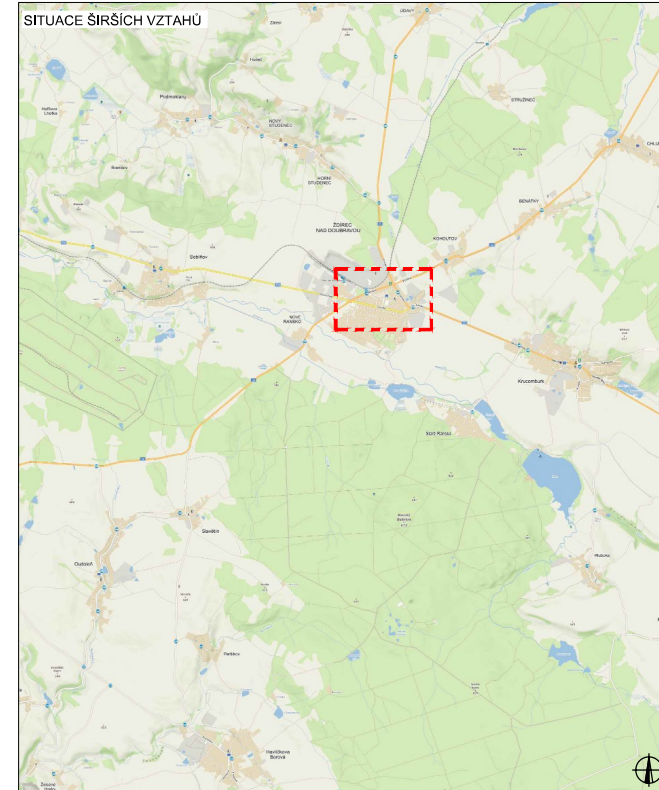
## SITUACE ŠIRŠÍCH VZTAHŮ



## LEGENDA

-  B1 NAVRŽENÉ PŘECHODNÉ DOPRAVNÍ ZNAČENÍ
  -  B1 TRVALÉ DOPRAVNÍ ZNAČENÍ
  -  B1 TRVALÉ DOPRAVNÍ ZNAČENÍ DOČASNĚ ZNEPLATNĚNÉ
- Pozn.: Dopravní značení v rozporu s objezdnou trasou bude zneplatněno.

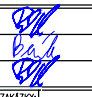
ZODPOVĚDNÝ PROJEKTANT:	Richard Peška		<b>VYZNAČ</b> PROJEKTOVÁNÍ
VYPRACOVAL:	Lukáš Beránek		
KONTROLOVAL:	Richard Peška		
NÁZEV STAVBY:	I/19 Pohled - sanace km 144,7 okres Havlíkův Brod, kraj Vysočina	ČÍSLO ZAKÁZKY:	058/2024
		DATEM:	03/2024
		FORMÁT:	A2
OBSAH:	Situace dopravně-inženýrských opatření	MĚŘÍTKO:	-
		ČEJEL:	RDS
		ČÍSLO PRŮLOH:	4
		SOUPRAVA:	



VYZNAČ, s.r.o.  
Srlázně 5113/1, 586 01 Jihlava



# I. ETAPA - DETAIL ŽDĀR NAD SÁZAVOU

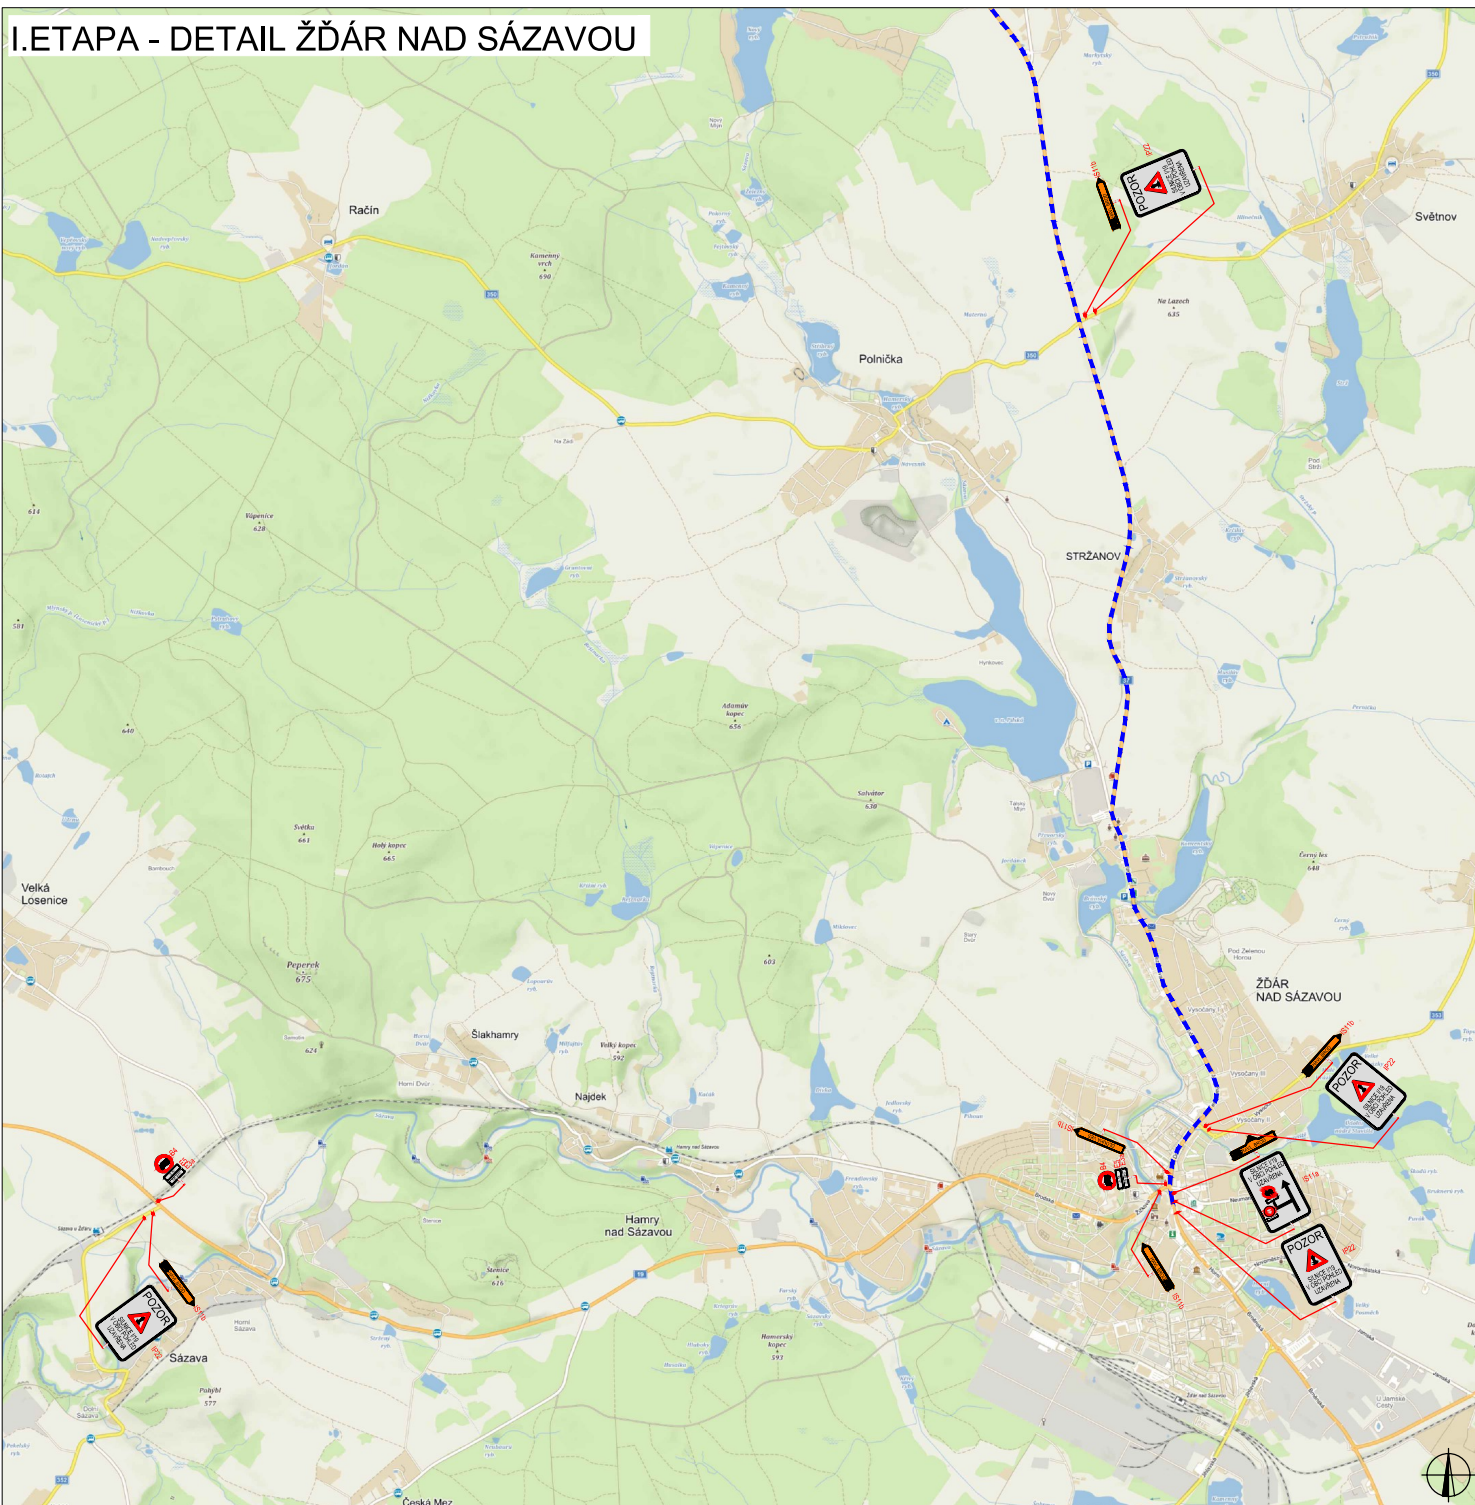




PLATNOST DOKUMENTACE



V ..... dne .....	V ..... dne .....	V ..... dne .....
-------------------	-------------------	-------------------

## SITUACE ŠIRŠÍCH VZTAHŮ




## LEGENDA

-  B1 NAVRŽENÉ PŘECHODNÉ DOPRAVNÍ ZNAČENÍ
  -  B1 TRVALÉ DOPRAVNÍ ZNAČENÍ
  -  B1 TRVALÉ DOPRAVNÍ ZNAČENÍ DOČASNĚ ZNEPLATNĚNÉ
- Pozn.: Dopravní značení v rozporu s objízdnou trasou bude zneplatněno.

ZODPOVĚDNÝ PROJEKTANT:	Richard Peška		<b>VYZNAČ</b> PROJEKTOVÁNÍ
VYPRACOVAL:	Lukáš Beránek		
KONTROLOVAL:	Richard Peška		VÝZNAČ, s.r.o. Srážné 5113/1, 586 01 Jihlava
NÁZEV STAVBY:	I/19 Pohled - sanace km 144,7 okres Havlíčkův Brod, kraj Vysočina	ČÍSLO ZAKÁZKY: 058/2024 DATUM: 03/2024 FORMÁT: A2	ČÍSLO PRŮLOHY: SOUPRAVA:
OBSAH:	Situace dopravně-inženýrských opatření	MĚŘÍTKO: - ČEL: RDS	5



II. ETAPA

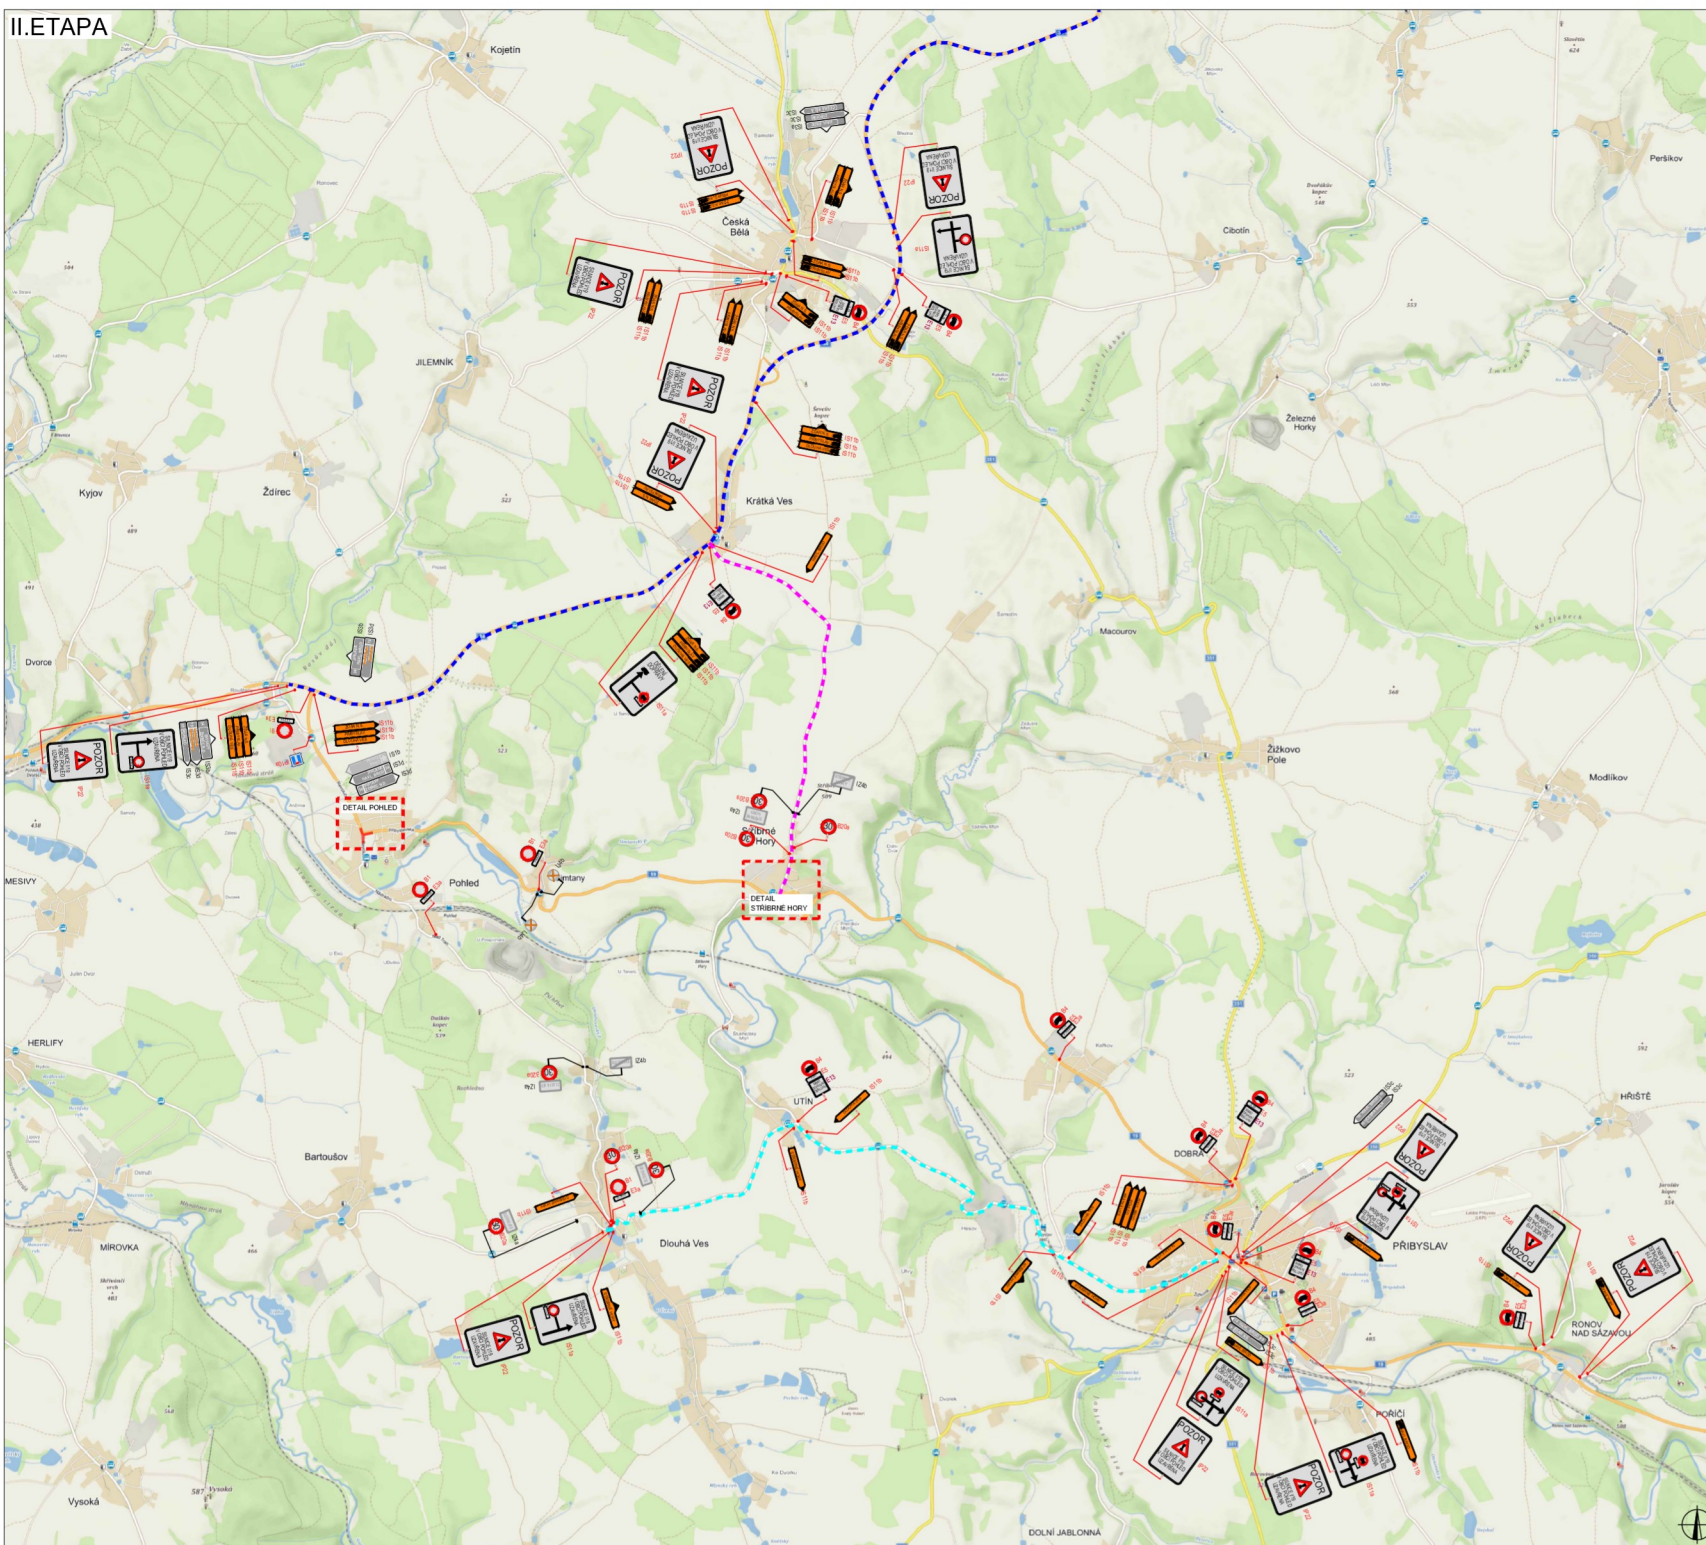

OBJÍZDNÉ TRASY



PLATNOST DOKUMENTACE

V _____ dne _____	V _____ dne _____	V _____ dne _____
-------------------	-------------------	-------------------

LEGENDA


NAVRŽENÉ PŘECHODNÉ DOPRAVNÍ ZNAČENÍ	UZÁVĚRA
TRVALÉ DOPRAVNÍ ZNAČENÍ	OBJÍZDNÁ TRASA DĚLOU VE SPOLEČNÉM OBTOUŘENÍ
TRVALÉ DOPRAVNÍ ZNAČENÍ DOČASNĚ ZNEPLATNĚNÉ	OBJÍZDNÁ TRASA NAD 3. S OBOUSMĚRNĚ
	OBJÍZDNÁ TRASA NAD 3. S OBOUSMĚRNĚ
	OBJÍZDNÁ TRASA NAD 3. S OBOUSMĚRNĚ

Pozn.: Dopravní značení v rozporu s objízdňou trasou bude zneplatněno.

ZODPOVĚDNÝ PROJEKTANT:	Richard Peška	ČÍSLO ZNAČKY:	05/8/2024	
VYPRACOVANÝ:	Lukáš Beránek	DATA:	03/2024	
KONTROLOVANÝ:	Richard Peška	FORMÁT:	A2	WZMA, s.r.o. Sídlo: 5113/1, 586 01 Jihlava
NADŮVŠÍ STAVBY:		MĚŘÍTKO:	-	ČÍSLO PŘELOM: SOUPRAVA:
OBSAH:	I/19 Pohled - sanace km 144,7 okres Havlíčkův Brod, kraj Vysočina			6
		ČEJL:	RDS	




## II. ETAPA - DETAIL POHLED

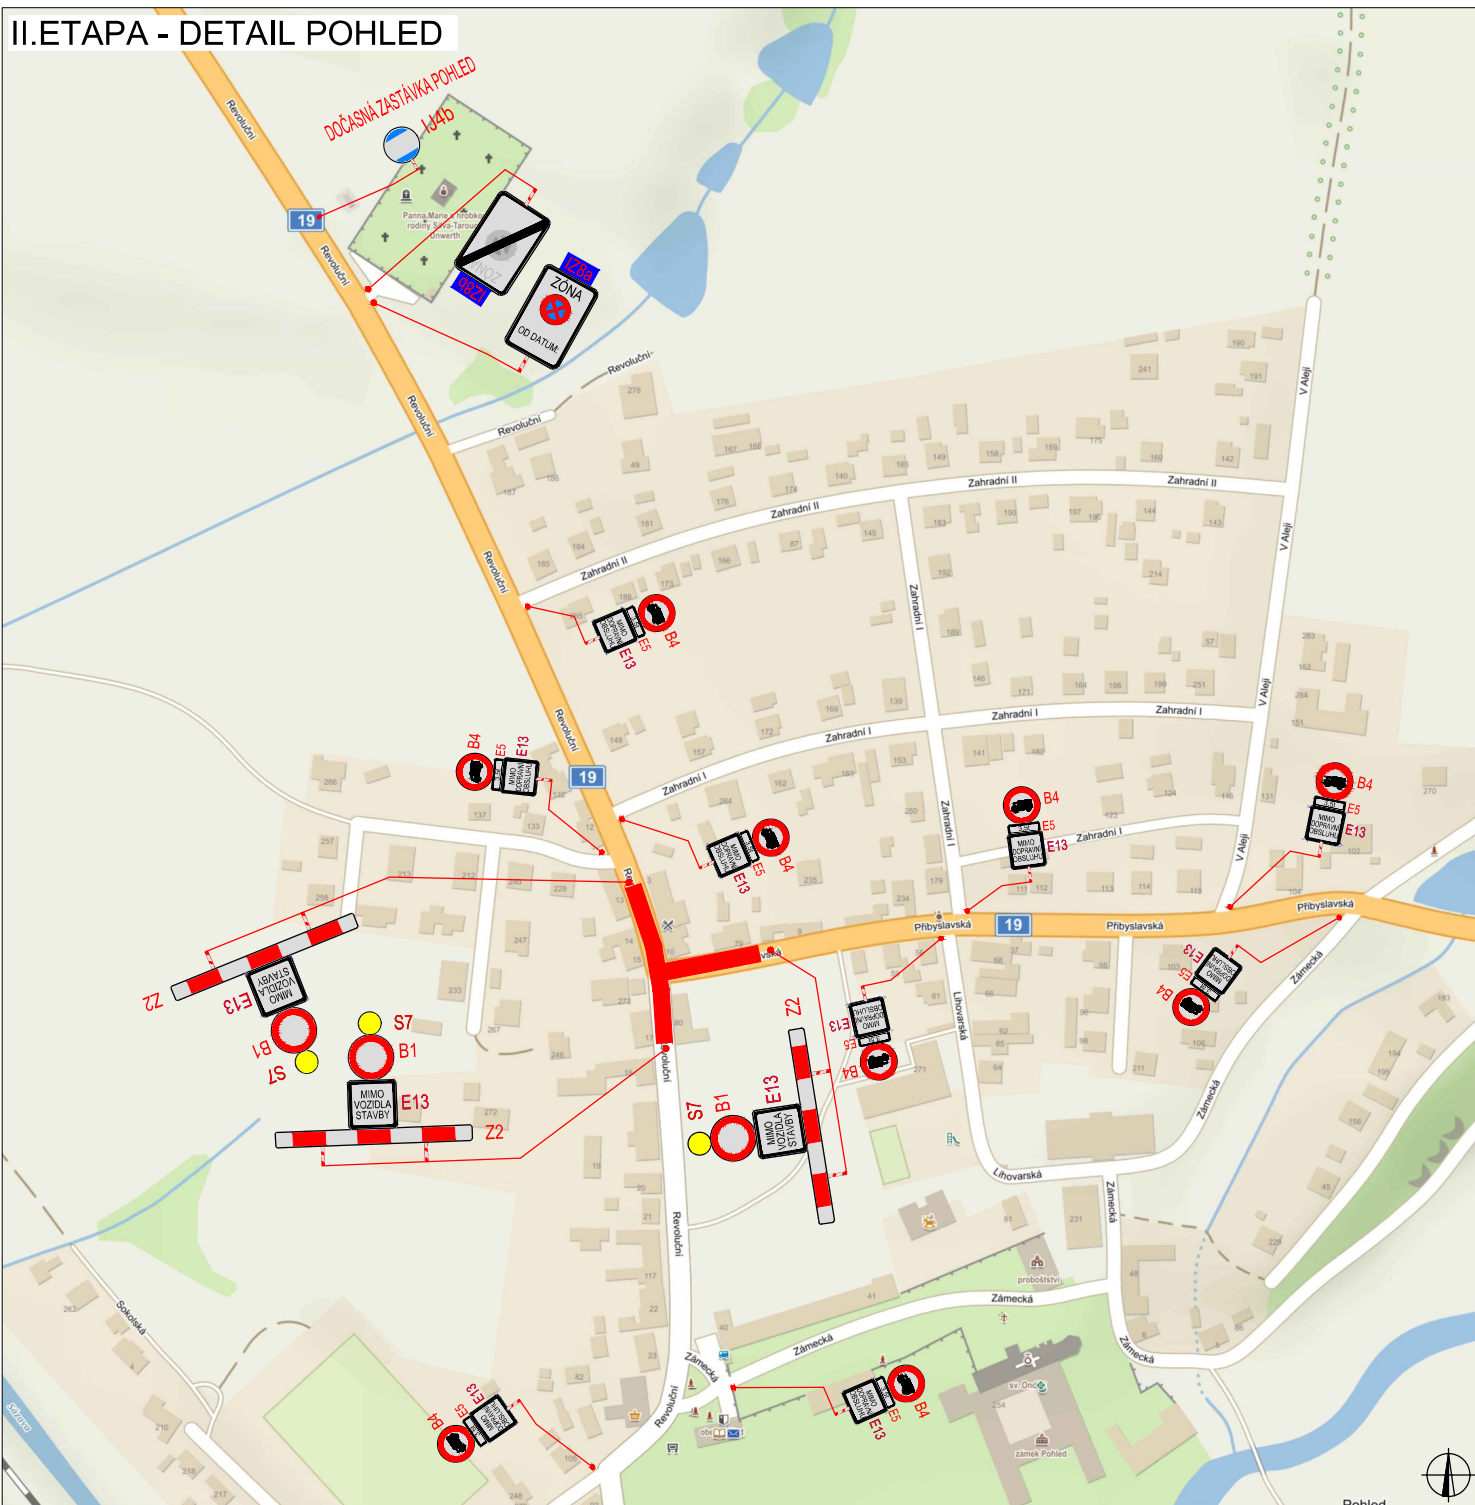

PLATNOST DOKUMENTACE

V ..... dne .....	V ..... dne .....	V ..... dne .....
-------------------	-------------------	-------------------

SITUACE ŠIRŠÍCH VZTAHŮ

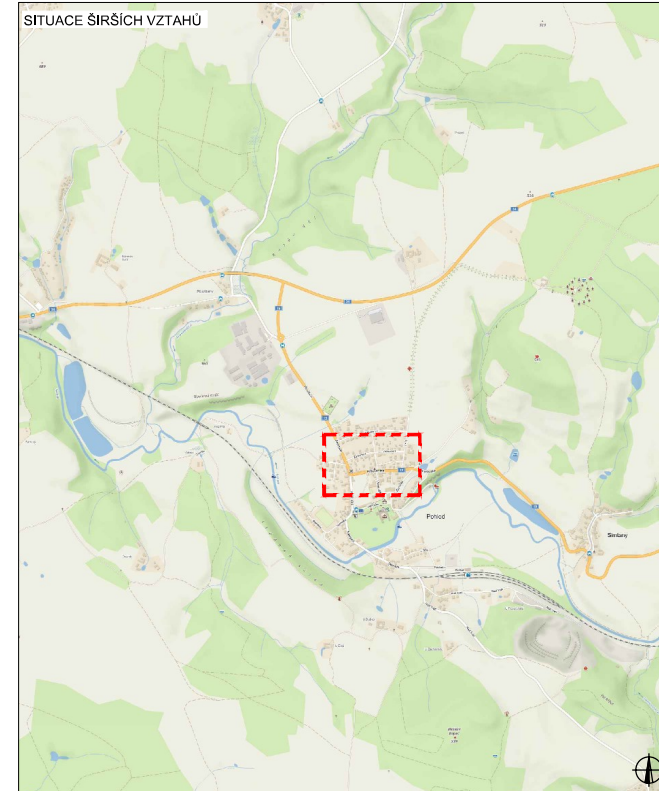

LEGENDA

B1	NAVŘENÉ PŘECHODNÉ DOPRAVNÍ ZNAČENÍ	UZAVÍRKA
B1	TRVALÉ DOPRAVNÍ ZNAČENÍ	OBJÍZDNÁ TRASA BUS
B1	TRVALÉ DOPRAVNÍ ZNAČENÍ DOČASNĚ ZNEPLATNĚNO	

Pozn.: Dopavní značení v rozporu s objízdou trasy bude zneplatněno.


ZODPOVĚDNÝ PROJEKTANT:	Richard Peška		<b>VYZNAČ</b> DOPRAVNÍ INŽENÝRING
VYPRACOVAL:	Lukáš Beránek		
KONTROLOVAL:	Richard Peška		
NAZEV STAVBY:	I/19 Pohled - sanace km 144,7 okres Havlíčkův Brod, kraj Vysočina		ČÍSLO ZAKÁZKY: 058/2024 DATUM: 03/2024 FORMÁT: A2 MĚŘÍTKO: - ČEJEL: RDS
OSAH:	Situace dopravně-inženýrských opatření		VÝZNAC, s.r.o. Srážné 5113/1, 586 01 Jihlava ČÍSLO PŘÍLOHY: SOUPRAVA: <b>7</b>








# II. ETAPA - DETAIL SSZ

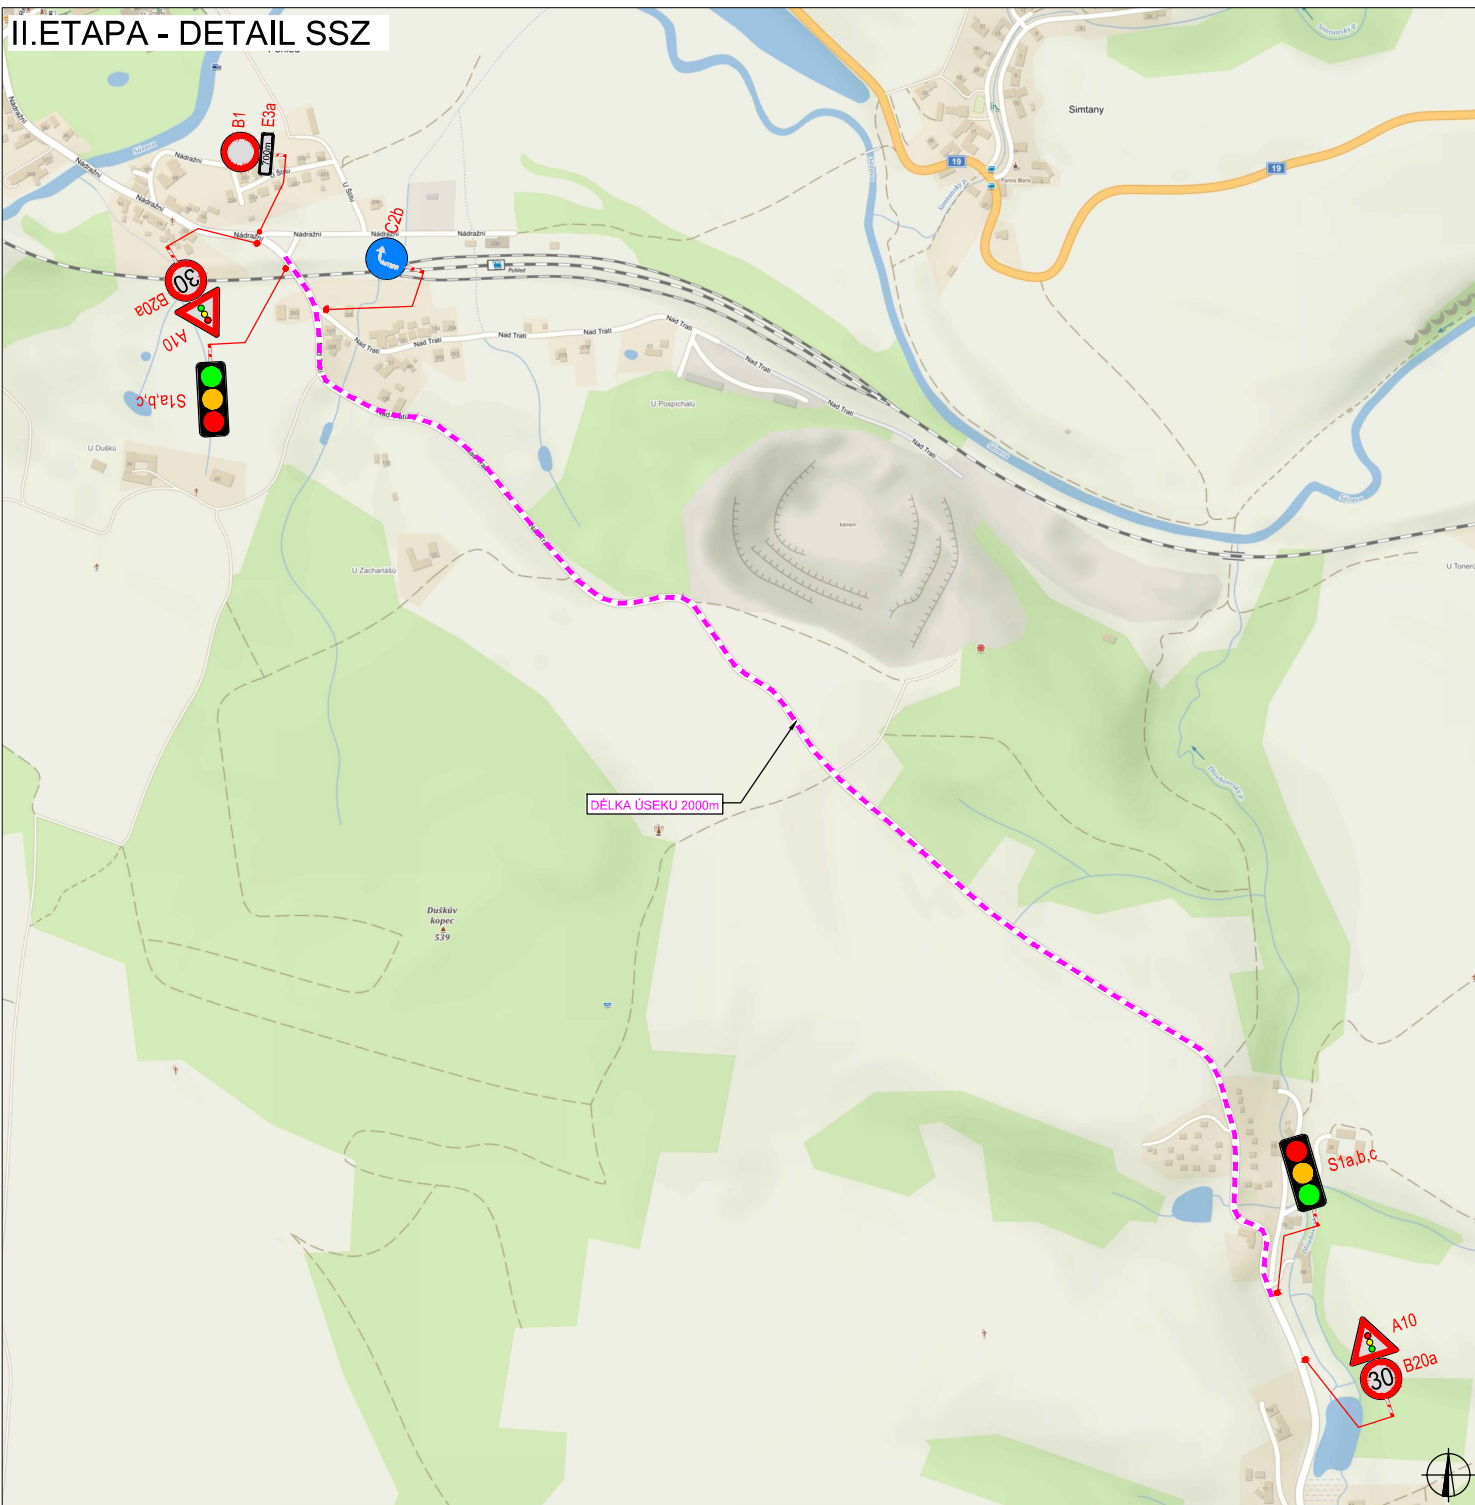

## PLATNOST DOKUMENTACE

V ..... dne .....	V ..... dne .....	V ..... dne .....
-------------------	-------------------	-------------------

## SITUACE ŠIRŠÍCH VZTAHŮ

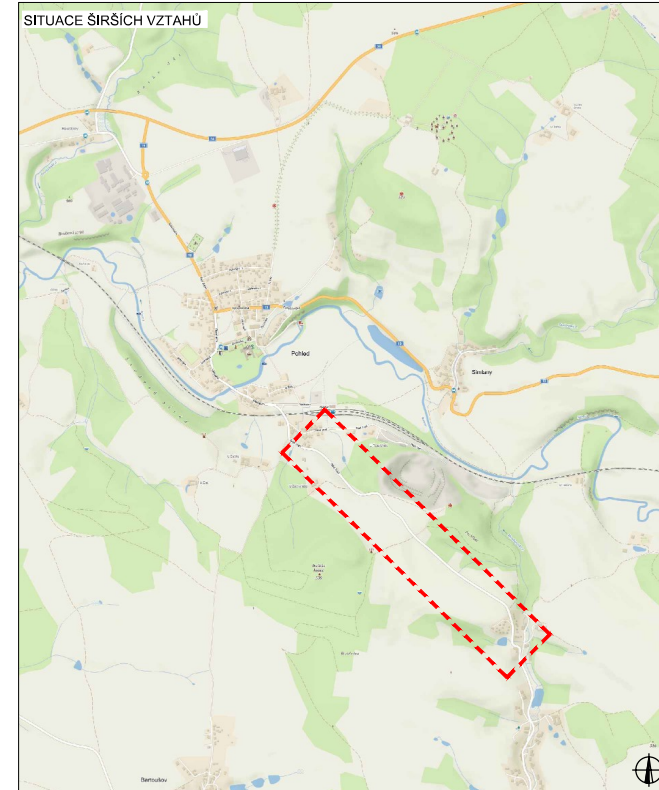

## LEGENDA

	NAVŘZENÉ PŘECHODNÉ DOPRAVNÍ ZNAČENÍ
	TRVALÉ DOPRAVNÍ ZNAČENÍ
	TRVALÉ DOPRAVNÍ ZNAČENÍ DOČASNĚ ZNEPLATNĚNÉ

Pozn.: Dopravní značení v rozporu s objezdnou trasou bude zneplatněno.


ZODPOVĚDNÝ PROJEKTANT:	Richard Peška		<b>VYZNAČ</b> PROJEKTOVÁNÍ
VYPRACOVAL:	Lukáš Beránek		
KONTROLOVAL:	Richard Peška		
NÁZEV STAVBY:	I/19 Pohled - sanace km 144,7 okres Havlíčkův Brod, kraj Vysočina	ČÍSLO ZAKÁZKY:	058/2024
		DATEM:	03/2024
		FORMÁT:	A2
OBSAH:	Situace dopravně-inženýrských opatření	MĚŘÍTKO:	-
		ČEJEL:	RDS
		ČÍSLO PRŮLOH:	9
		SOUPRAVA:	



VYZNAČ, s.r.o.  
Srážné 5113/1, 586 01 Jihlava




## II. ETAPA - DETAIL ŽDÍREC NAD DOUBRAVOU

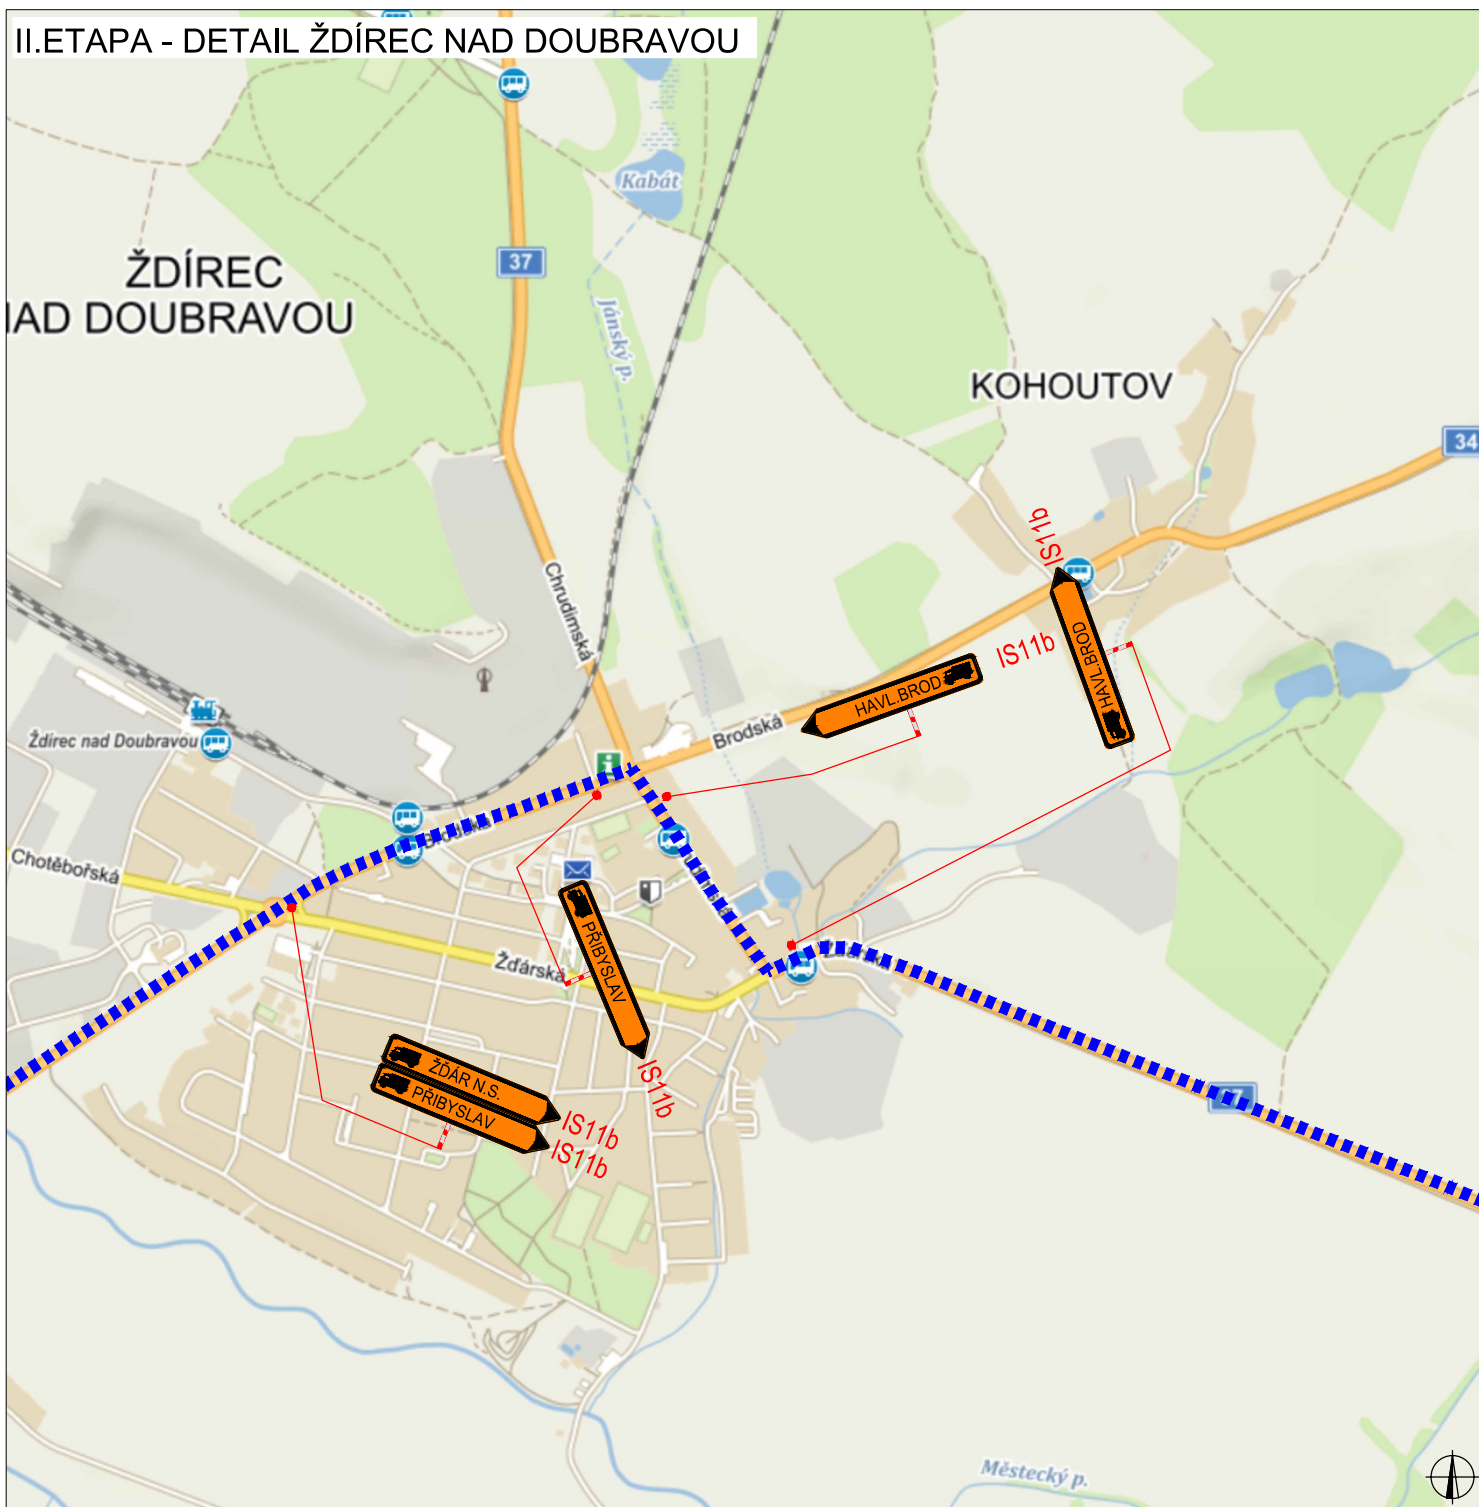




PLATNOST DOKUMENTACE


V ..... dne .....	V ..... dne .....	V ..... dne .....
-------------------	-------------------	-------------------

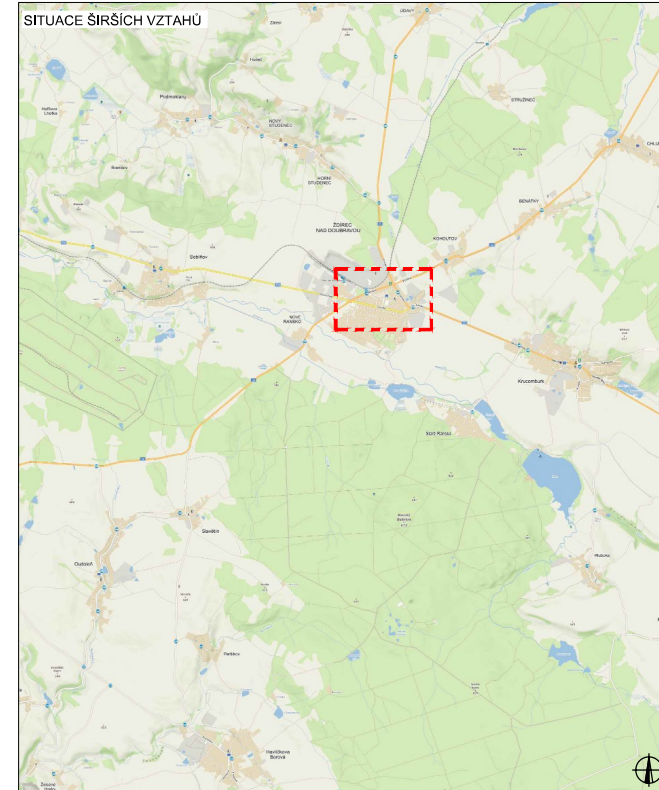SITUACE ŠIRŠÍCH VZTAHŮ



LEGENDA

-  B1 NAVRŽENÉ PŘECHODNÉ DOPRAVNÍ ZNAČENÍ
  -  B1 TRVALÉ DOPRAVNÍ ZNAČENÍ
  -  B1 TRVALÉ DOPRAVNÍ ZNAČENÍ DOČASNĚ ZNEPLATNĚNÉ
- Pozn.: Dopravní značení v rozporu s objezdnou trasou bude zneplatněno.

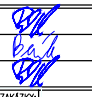
ZODPOVĚDNÝ PROJEKTANT:	Richard Peška		<b>VYZNAČ</b> DOPRAVNÍ ŽIVNOST
VYPRACOVAL:	Lukáš Beránek		
KONTROLOVAL:	Richard Peška		
NÁZEV STAVBY:	I/19 Pohled - sanace km 144,7 okres Havlíkův Brod, kraj Vysočina	ČÍSLO ZAKÁZKY:	058/2024
		DATEM:	03/2024
		FORMÁT:	A2
OBSAH:	Situace dopravně-inženýrských opatření	MĚŘÍTKO:	-
		ČEJEL:	RDS
		ČÍSLO PŘÍLOH:	SOUPRAVA:
		<b>10</b>	

**VYZNAČ**  
DOPRAVNÍ ŽIVNOST

VYŽNAČ, s.r.o.  
Srlázně 5113/1, 586 01 Jihlava




# II. ETAPA - DETAIL ŽDÁR NAD SÁZAVOU

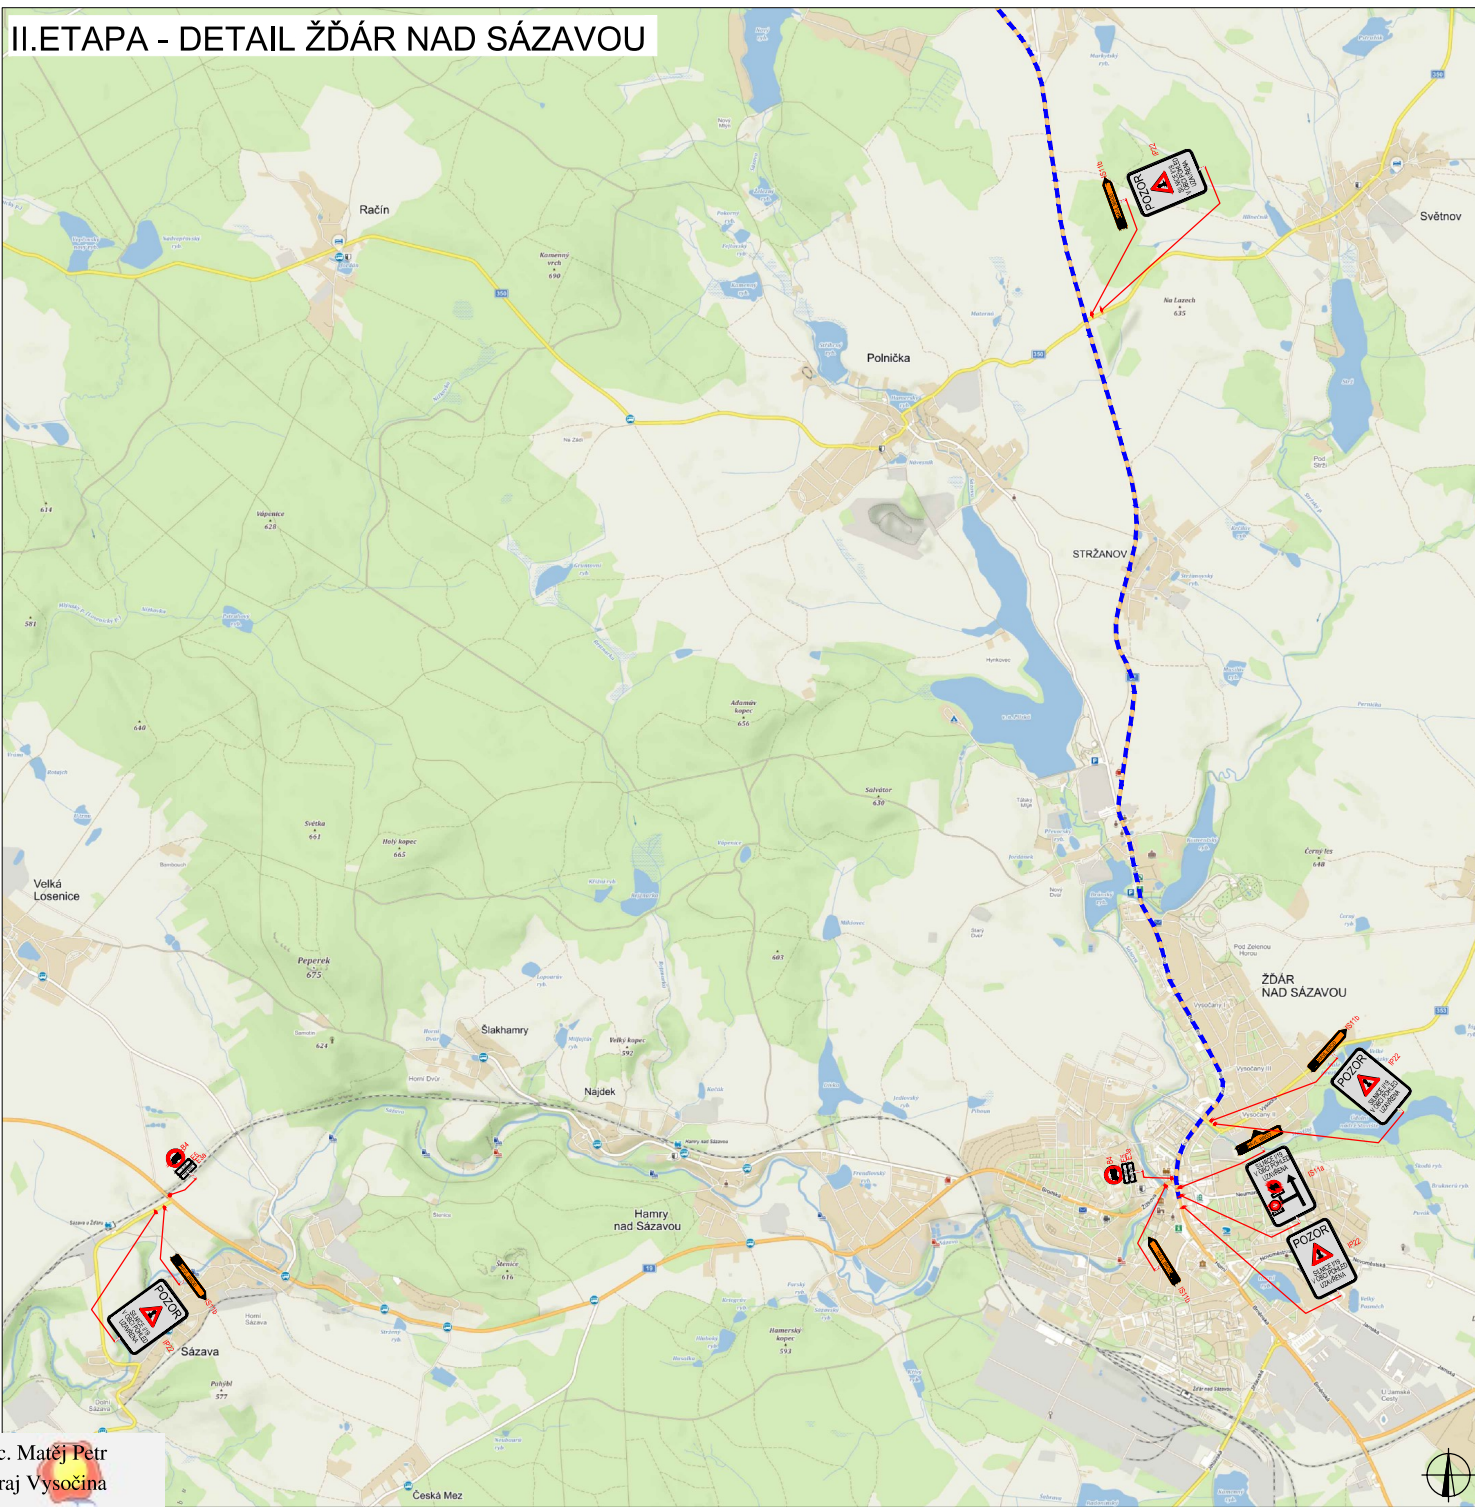




PLATNOST DOKUMENTACE

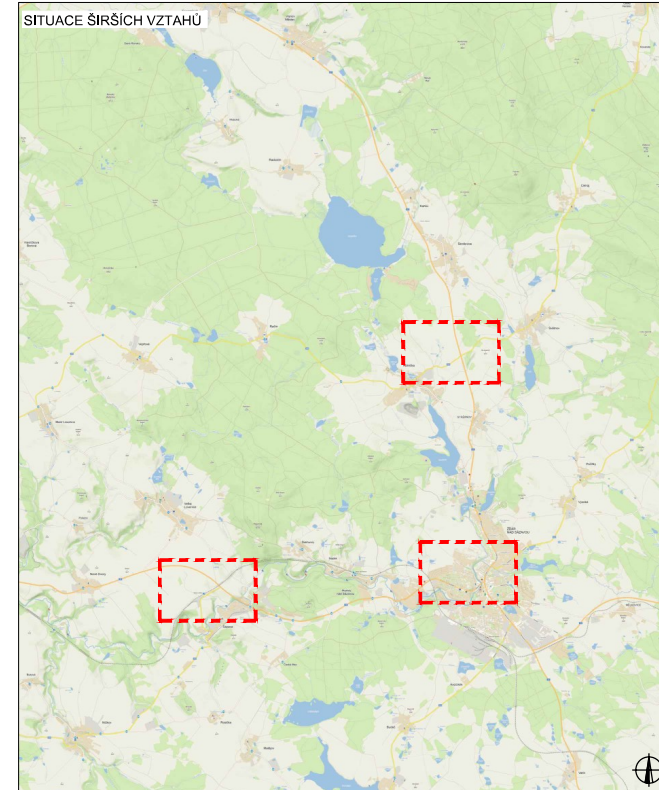

V ..... dne .....	V ..... dne .....	V ..... dne .....
-------------------	-------------------	-------------------

SITUACE ŠIRŠÍCH VZTAHŮ



LEGENDA

-  NAVRŽENÉ PŘECHODNÉ DOPRAVNÍ ZNAČENÍ
  -  TRVALÉ DOPRAVNÍ ZNAČENÍ
  -  TRVALÉ DOPRAVNÍ ZNAČENÍ DOČASNĚ ZNEPLATNĚNÉ
- Pozn.: Doprní značení v rozporu s objízdnou trasou bude zneplatněno.

ZODPOVĚDNÝ PROJEKTANT:	Richard Peška		<b>VYZNAČ</b> DOPRAVNÍ ŽIVNOST
VYPRACOVAL:	Lukáš Beránek		
KONTROLOVAL:	Richard Peška		VÝZNAC, s.r.o. Srážné 5113/1, 586 01 Jihlava
NAZEV STAVBY:	I/19 Pohled - sanace km 144,7 okres Havlíčkův Brod, kraj Vysočina	ČÍSLO ZAKAZKY: 058/2024 DATUM: 03/2024 FORMÁT: A2	ČÍSLO PRŮLOH: SOUPRAVA: 11
OBSAH:	Situace dopravně-inženýrských opatření	MĚŘÍTKO: - ČEJ: RDS	