

# VZOR



MIMO VOZ.S  
POVOLENÍM  
STAVBY

MIMO  
DOPRAVNÍ  
OBSLUHY


MIMO  
DOPRAVNÍ  
OBSLUHY, BUS  
A POVOLENÍ  
MĚSTYSE  
KRUCEMBURK

E 13 S B 1 -  
UZAVÍRKA

E 13 S B 11 -  
MK OSTATNÍ

E 13 S B 11 - MK - OBJÍZDNÁ  
TRASA PRO VLOD A  
POVOLENÍ MĚSTYSE  
KRUCEMBURK

Akce: I/37 Ždírec n.D. - Vojnův Městec I. ETAPA	
Termín: 17.3. - 3.8.2025	
POZNÁMKA:	
	UZAVÍRKA I. ETAPA
	OBJÍZDNÁ TRASA PRO VLOD A MÍSTNÍ PROVOZ NA POVOLENÍ ÚŘADU MĚSTYSE KRUCEMBURK - NEZNAČENA
	PŘECHODNÉ DOPRAVNÍ ZNAČENÍ
	STÁVAJÍCÍ DOPRAVNÍ ZNAČENÍ
VYPRACOVAL: Martin Liska	DATUM: 02/25

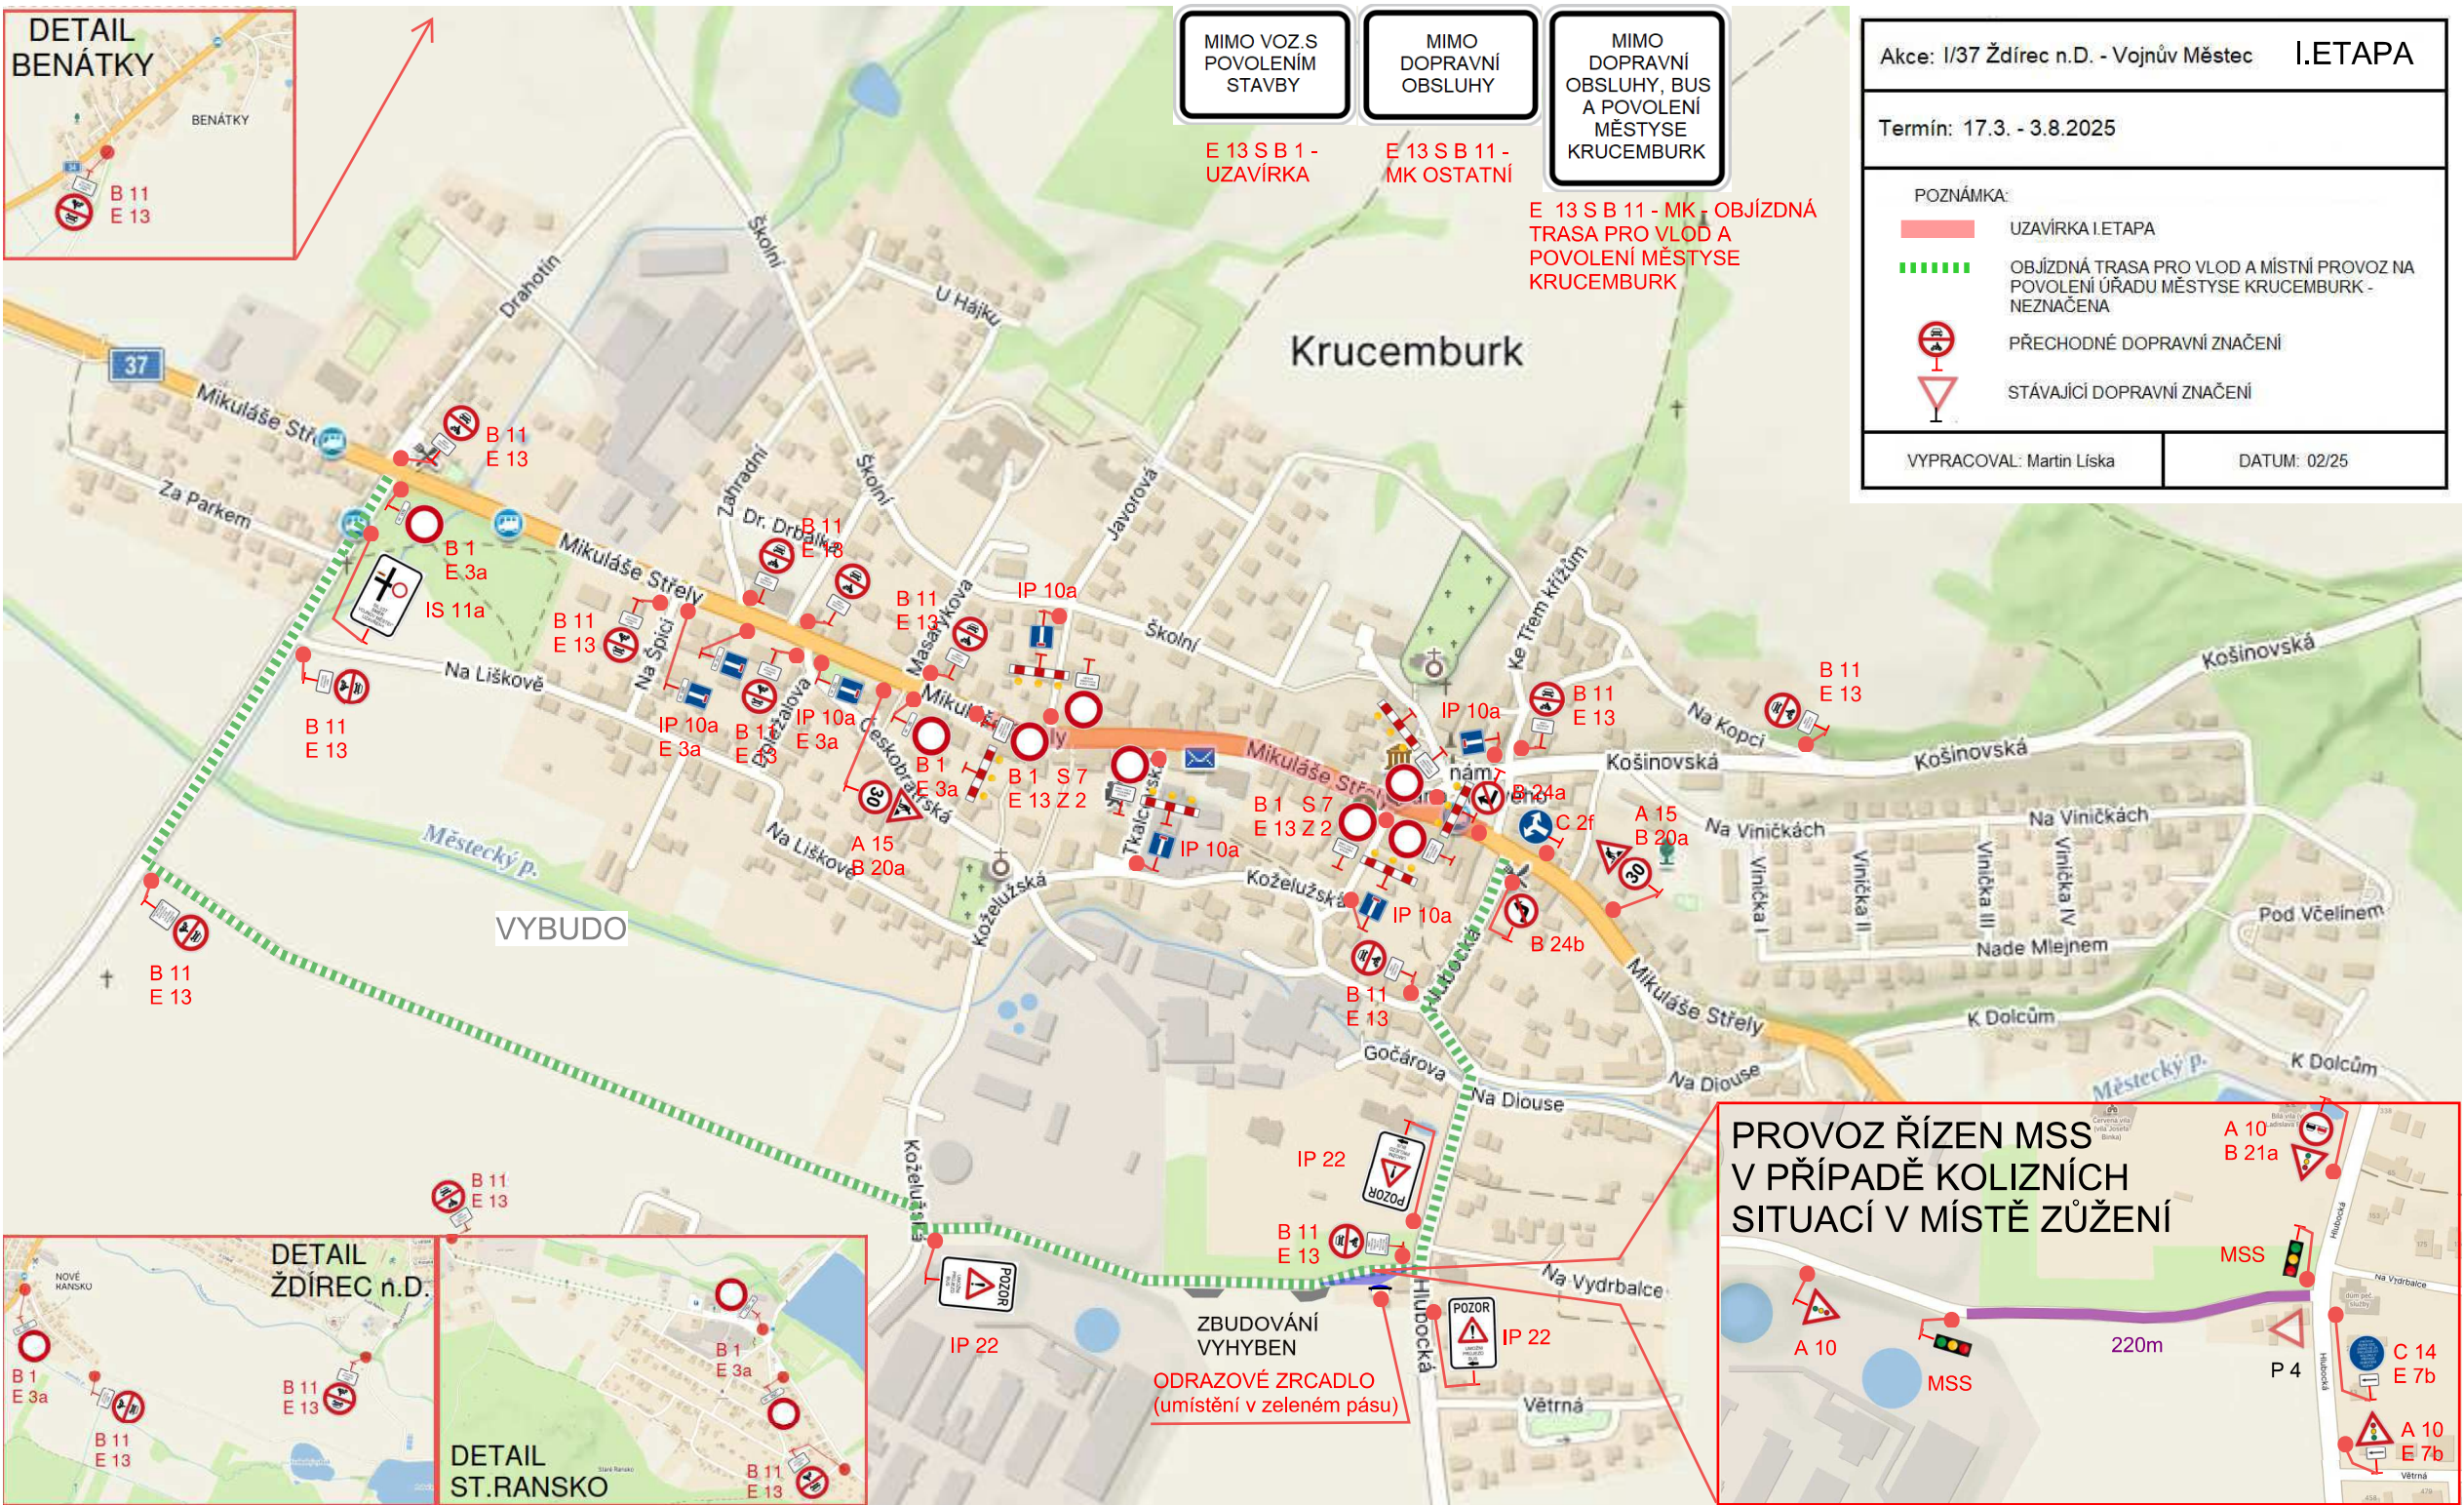

VYBUDO

ZBUDOVÁNÍ  
VYHYBEN  
ODRAZOVÉ ZRCADLO  
(umístění v zeleném pásu)

