

# MĚSTO ŽDÍREC NAD DOUBRAVOU

## OZNÁMENÍ O ZÁMĚRU SMĚNIT NEMOVITOSTI č. 3/2025

V souladu s §39 ods.1 zákona o obcích č.128/2000 Sb., ve znění pozdějších předpisů oznamuje město Ždírec nad Doubravou záměr budoucí směny pozemku:

### katastrální území Jámy, pozemek parc.č. 2365/4 katastrální území Jámy parc. č. 2282/8 a parc. č. 2282/9


Předmětem zamýšlené směny je pozemek v podílovém spoluvlastnictví obcí Lesního družstva obcí, Příbyslav.


Geometricky oddělená část pozemku parc. č. 2365/4 o výměře 1 190 m<sup>2</sup> z pozemku parc. č.2365/1, druh pozemku lesní pozemek

za

pozemky ve vlastnictví Města Žďár nad Sázavou parc. č. 2282/8 o výměře 637 m<sup>2</sup> druh pozemku ostatní plocha a parc. č. 2282/9 o výměře 603 m<sup>2</sup> druh pozemku ostatní plocha.

VÝKAZ DOSAVADNÍHO A NOVÉHO STAVU ÚDAJŮ KATASTRU NEMOVITOSTÍ																		
Dosavadní stav				Nový stav														
Označení pozemku parcelním číslem	Výměra parcely			Druh pozemku	Označení pozemku parcelním číslem	Výměra parcely			Druh pozemku	Typ stavby	Způsob určení výměr	Porovnání se stavem evidence právních vztahů				Označ. dílu		
	ha	m <sup>2</sup>	Způsob využití			ha	m <sup>2</sup>	Způsob využití				Způsob využití	Díl přechází z pozemku označeného v katastru nemovitosti	číselní poz. evidenci	Číslo LV		Výměra dílu	
2365/1	39	53	06	lesní poz.	2365/1	39	41	16	lesní poz.		0	2365/1		282	39	41	16	
					2365/4				11	90	lesní poz.		0	2365/1		282		11
	39	53	06			39	53	06										

GEOMETRICKÝ PLÁN		Geometrický plán ověřil autorizovaný zeměměřický inženýr:		Stejnoplať ověřil autorizovaný zeměměřický inženýr:	
pro		Jméno, příjmení: <b>Ing. Jaroslav Kovačka</b>		Jméno, příjmení: <b>Ing. Jaroslav Kovačka</b>	
rozdělení pozemku		Číslo položky rejstříku autorizovaných zeměměřických inženýrů: <b>2441</b>		Číslo položky rejstříku autorizovaných zeměměřických inženýrů: <b>2441</b>	
		Dne: <b>13.01.2025</b> Číslo: <b>13/2025</b>		Dne: <b>20.01.2025</b> Číslo: <b>31/2025</b>	
Vyhotořitel:		Názevzemní a přenesení odpovědi právním předpisům.		Tento stejnopis odpovídá geometrickému plánu v elektronické podobě uloženému v dokumentaci katastrálního úřadu.	
Zdeněk Tuliš - Geodetické práce Polní 282/35 591 02 Žďár nad Sázavou		Katastrální úřad souhlasí s oddělováním parcel.		Ověření stejnopisu geometrického plánu v listinné podobě.	
Číslo plánu: <b>820-57/2024</b>		Ing. Eva Chlubnová KÚ pro Vysočinu, KP Žďár nad Sázavou PGP-46/2025-714 2025.01.16 08:35:27 +01'00'			
Okres: <b>Žďár nad Sázavou</b>					
Obec: <b>Jámy</b>					
Kat. území: <b>Jámy</b>					
Mapový list: <b>KMD-Nové Město na Moravě, S-7/44</b>					
Ossavadním vlastním osobním pozemkům byla poskytnuta možnost oznámení se v listinné podobě s průběhem novotvorných hranic, která byla oznámeny předepsaným způsobem:					
viz: seznam souřadnic					

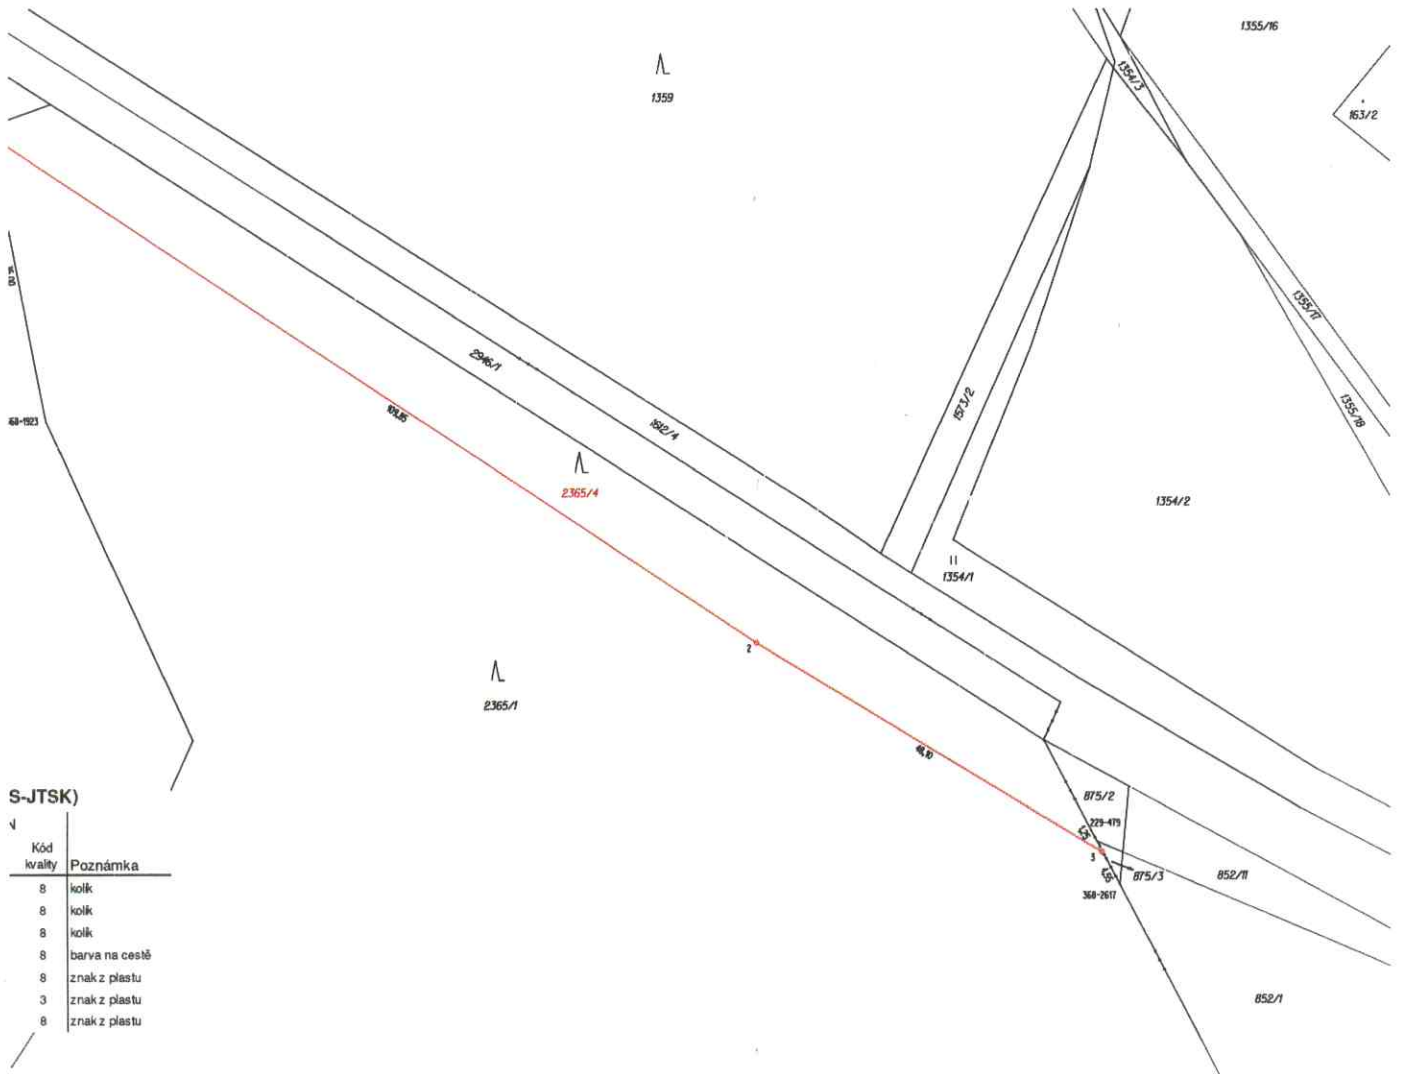

S-JTSK)

Kód kvality	Poznámka
8	koilk
8	koilk
8	koilk
8	barva na cestě
8	znak z plástu
3	znak z plástu
8	znak z plástu

Zveřejněno na úřední desce dne: 26.2.2025

*[Handwritten signature]*

Sejmuto z úřední desky dne: 14.3.2025

\_\_\_\_\_