


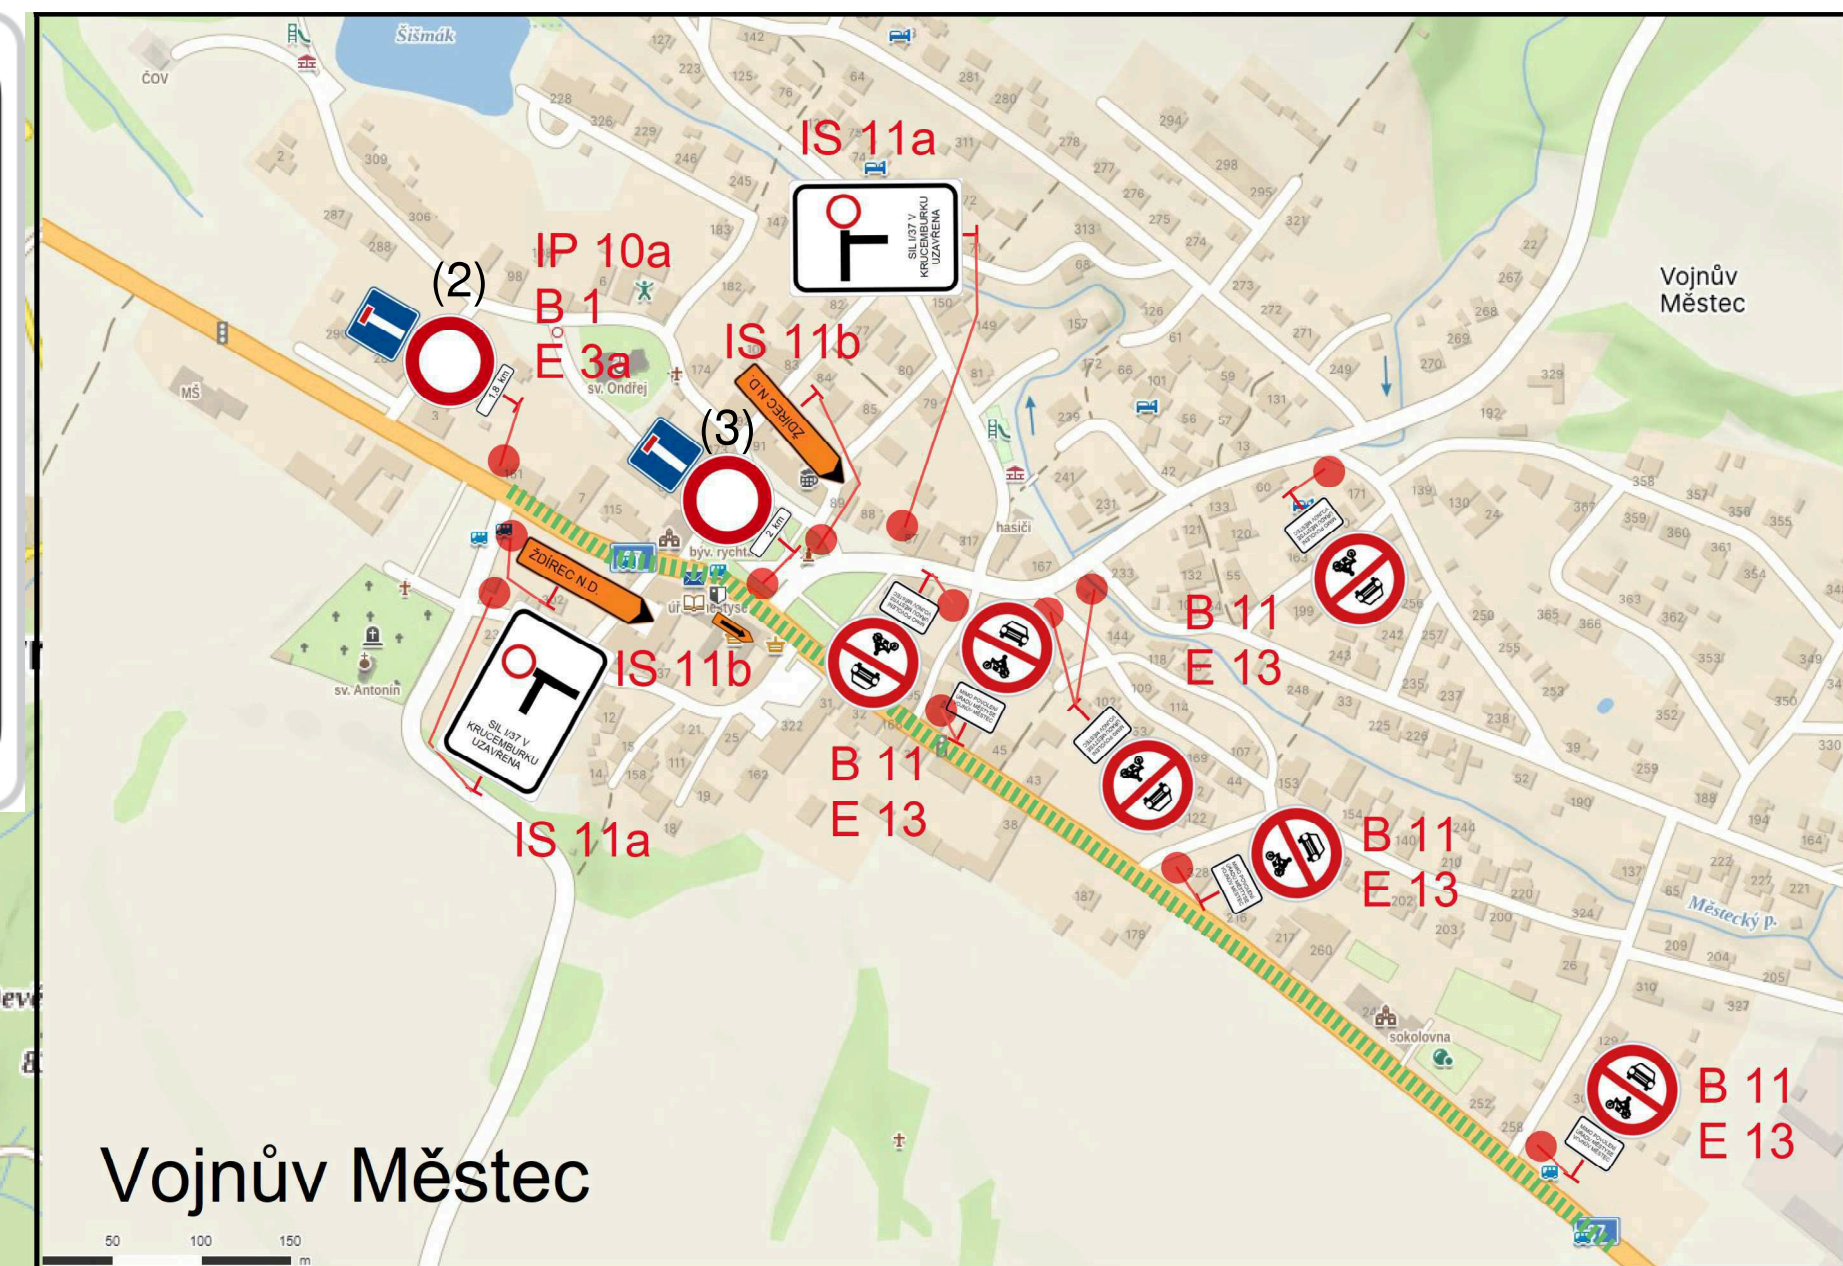


VZOR

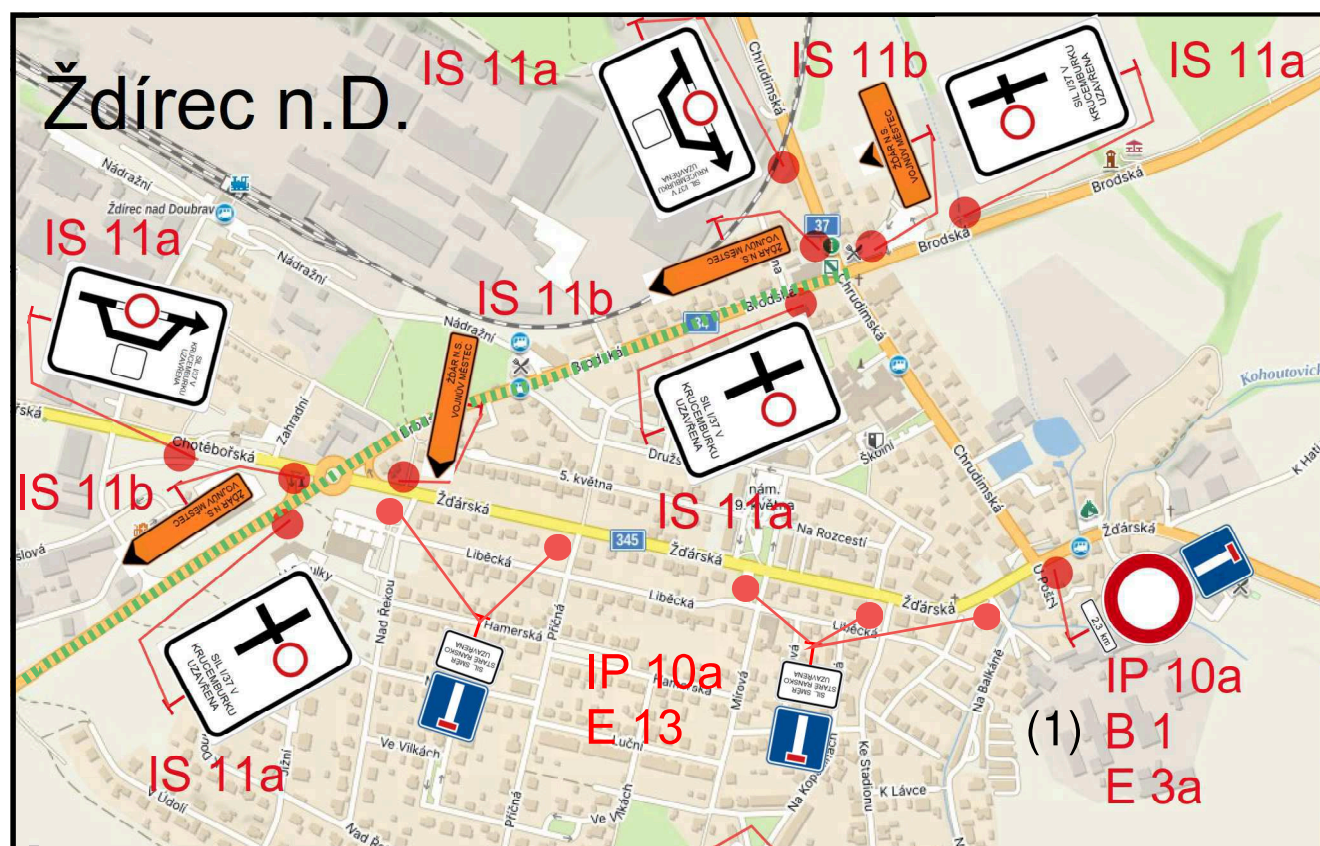

Akce: I/37 Ždírec n.D. - Vojnův Městec	
Termín: 17.3. - 3.8.2025	
POZNÁMKA:	
	UZAVÍRKA I. a II. a III. ETAPA
	OBJÍZDNÁ TRASA PRO VEŠKERÝ PROVOZ
E 3a - VZDÁLENOST PRO JEDNOTLIVÉ ETAPY	
(1) I. ETAPA - 2,3km, II. ETAPA - 1,8km, III. ETAPA - 1,5km	
(2) I. ETAPA - 1,8km, II. ETAPA - 2,2km, III. ETAPA - 2,8km	
(3) I. ETAPA - 2km, II. ETAPA - 2,4km, III. ETAPA - 3,0km	
(4) I. ETAPA - 16,2km, II. ETAPA - 16,6km, III. ETAPA - 17,km	
VYPRACOVAL: Martin Liska	DATUM: 02/25

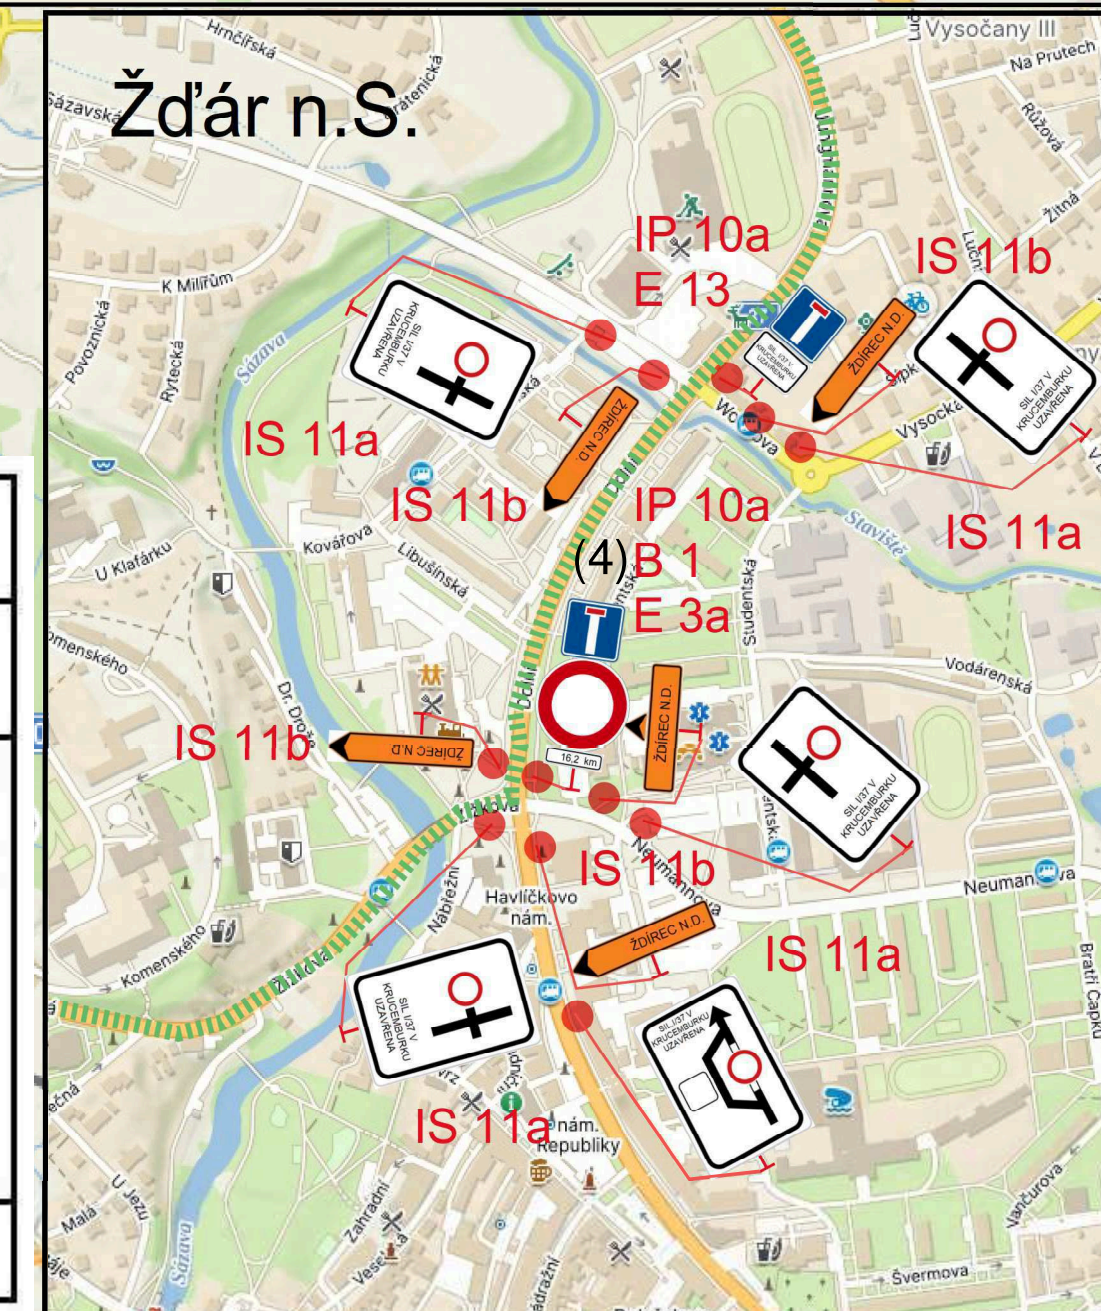

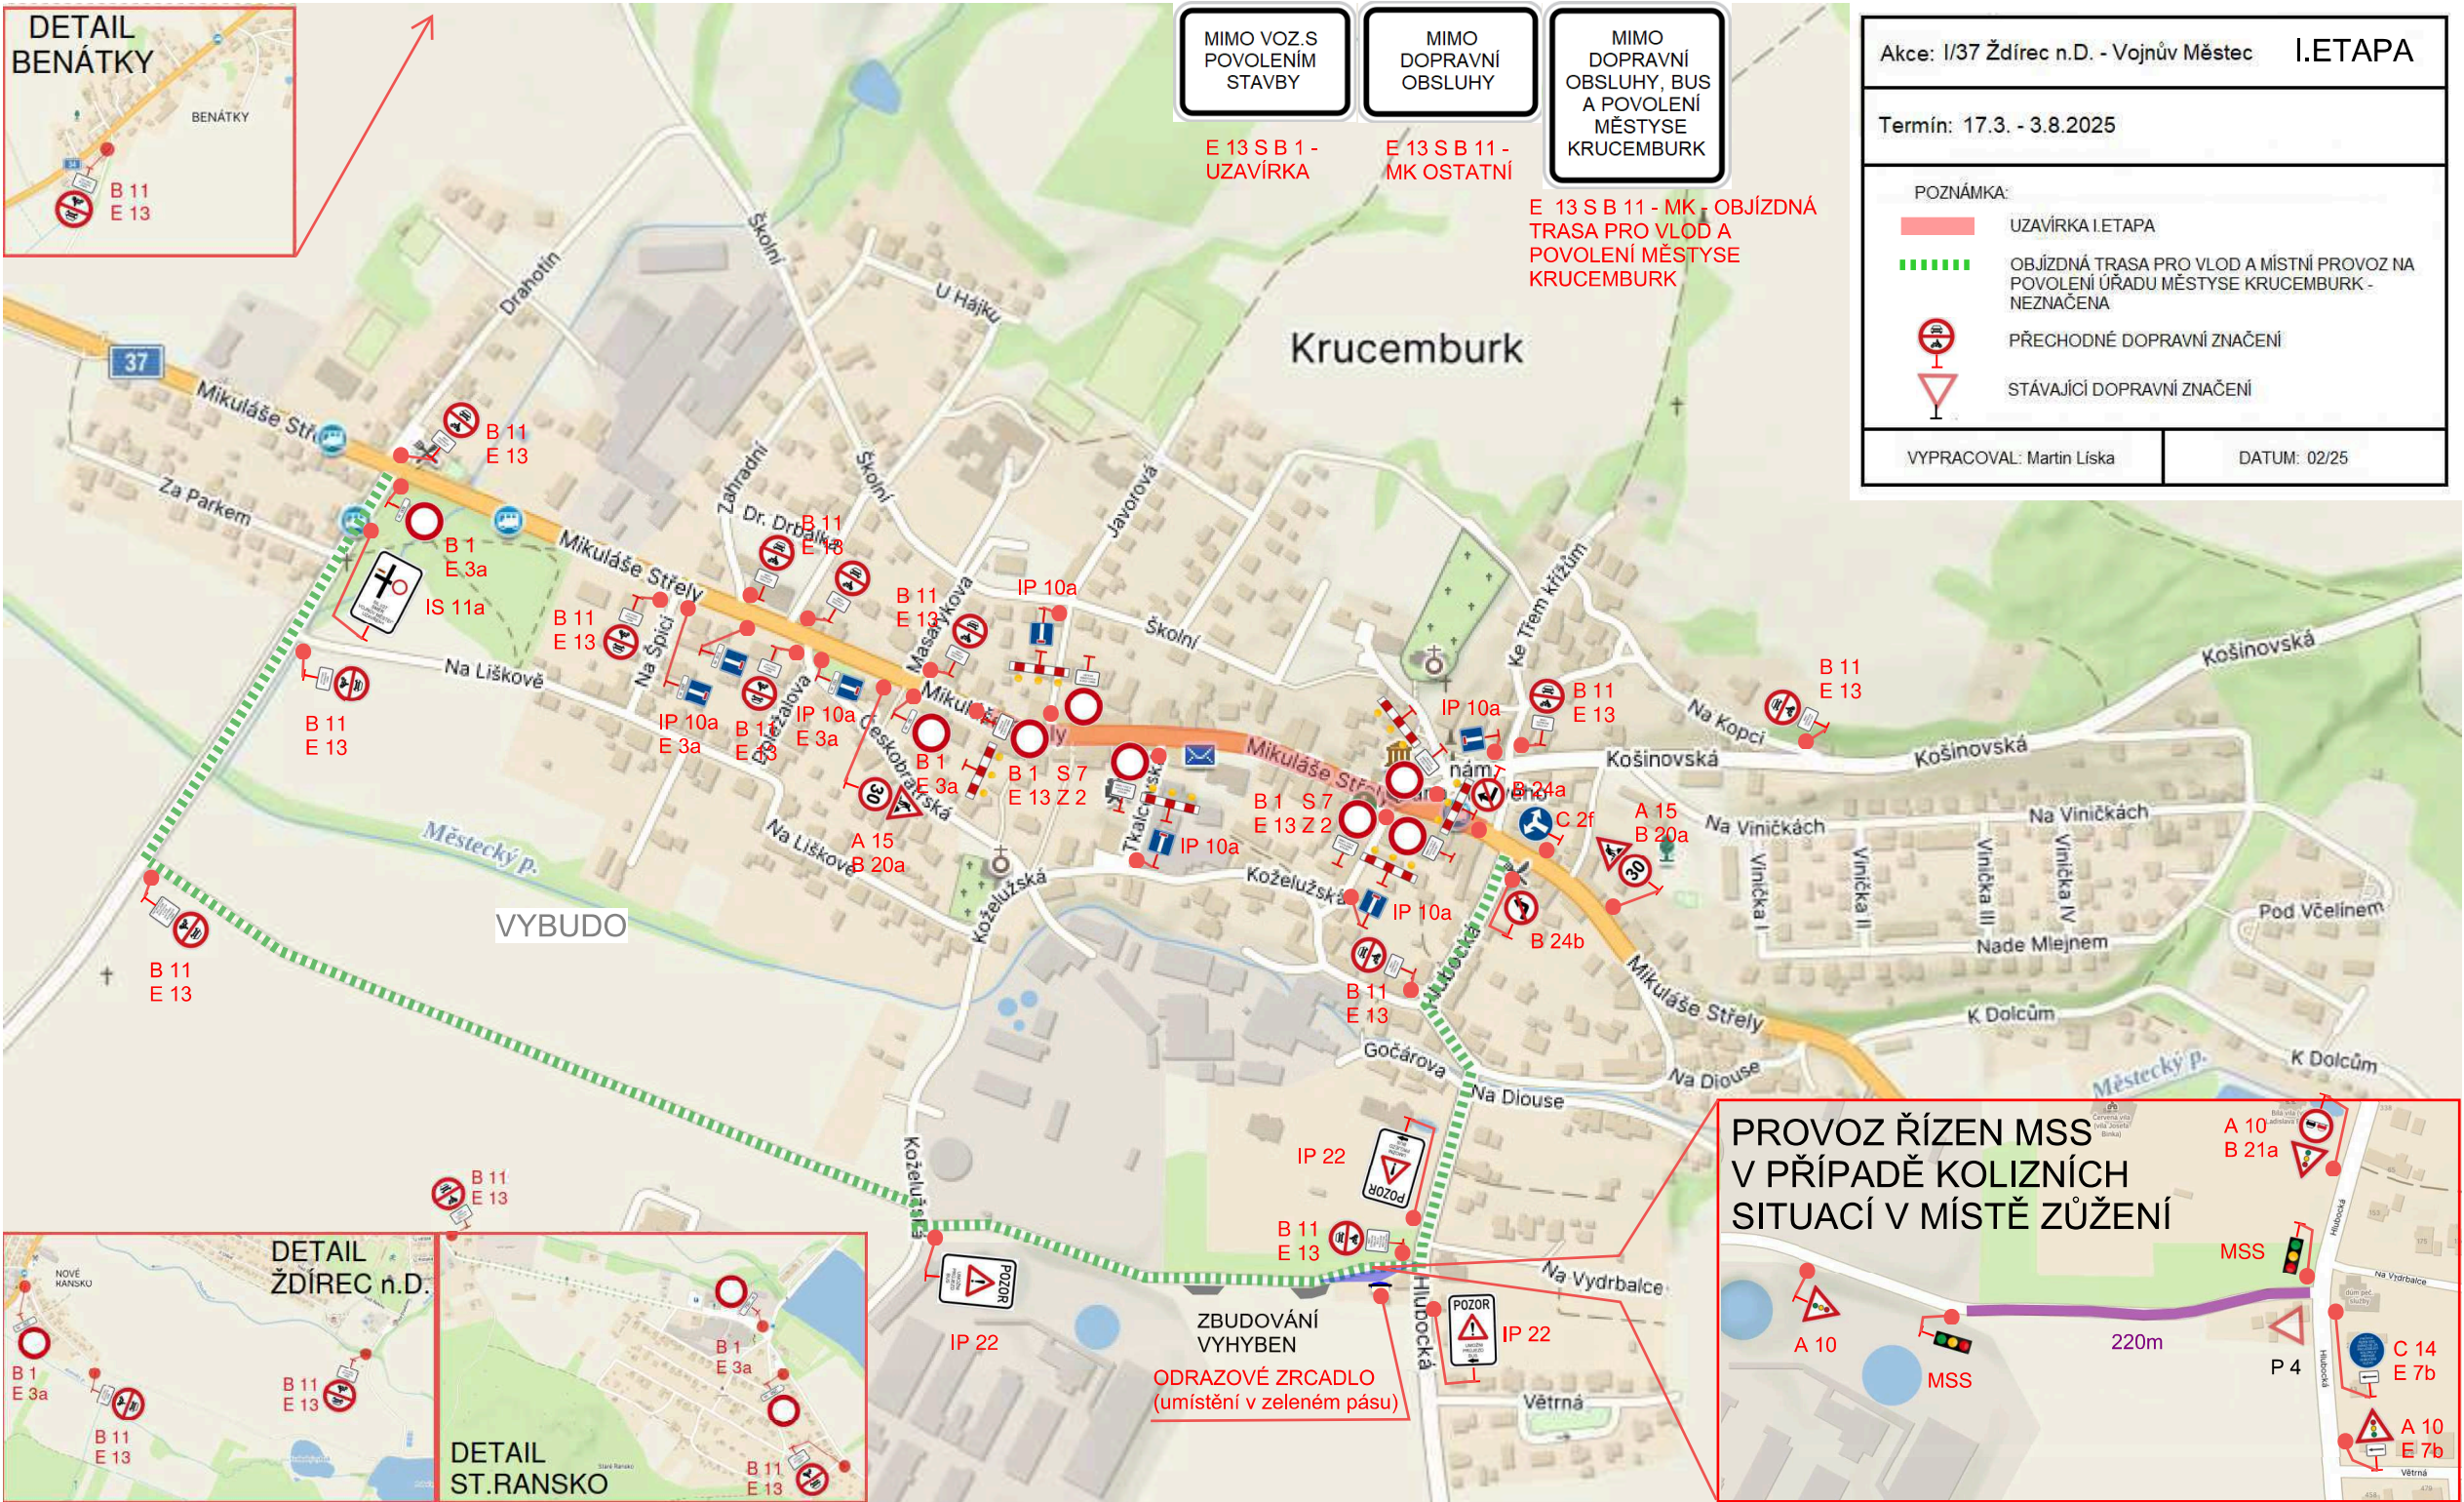

MIMO VOZ.S
POVOLENÍM
STAVBY

MIMO
DOPRAVNÍ
OBSLUHY

MIMO
DOPRAVNÍ
OBSLUHY, BUS
A POVOLENÍ
MĚSTYSE
KRUCEMBURK

E 13 S B 1 -
UZAVÍRKA

E 13 S B 11 -
MK OSTATNÍ

E 13 S B 11 - MK - OBJÍZDNÁ
TRASA PRO VLOD A
POVOLENÍ MĚSTYSE
KRUCEMBURK

Akce: I/37 Ždírec n.D. - Vojnův Městec

I. ETAPA

Termín: 17.3. - 3.8.2025

POZNÁMKA:

UZAVÍRKA I. ETAPA

OBJÍZDNÁ TRASA PRO VLOD A MÍSTNÍ PROVOZ NA
POVOLENÍ ÚŘADU MĚSTYSE KRUCEMBURK -
NEZNAČENA

PŘECHODNÉ DOPRAVNÍ ZNAČENÍ

VYPRACOVAL: Martin Liska

DATUM: 02/25



MIMO VOZ.S POVOLENÍM STAVBY	MIMO DOPRAVNÍ OBSLUHY	MIMO DOPRAVNÍ OBSLUHY, BUS A POVOLENÍ MĚSTYSE KRUCEMBURK
E 13 S B 1 - UZAVÍRKA	E 13 S B 11 - MK OSTATNÍ	

Termin: 17.3. - 3.8.2025

POZNÁMKA:

UZAVÍRKA III. ETAPA


OBJÍZDNÁ TRASA PRO VLOD A MÍSTNÍ PROVOZ NA
POVOLENÍ ÚŘADU MĚSTYSE KRUCEMBURK -
NEZNAČENA

PŘECHODNÉ DOPRAVNÍ ZNAČENÍ

STÁVAJÍCÍ DOPRAVNÍ ZNAČENÍ



VYPRACOVAL: Martin Liska


DATUM: 02/25

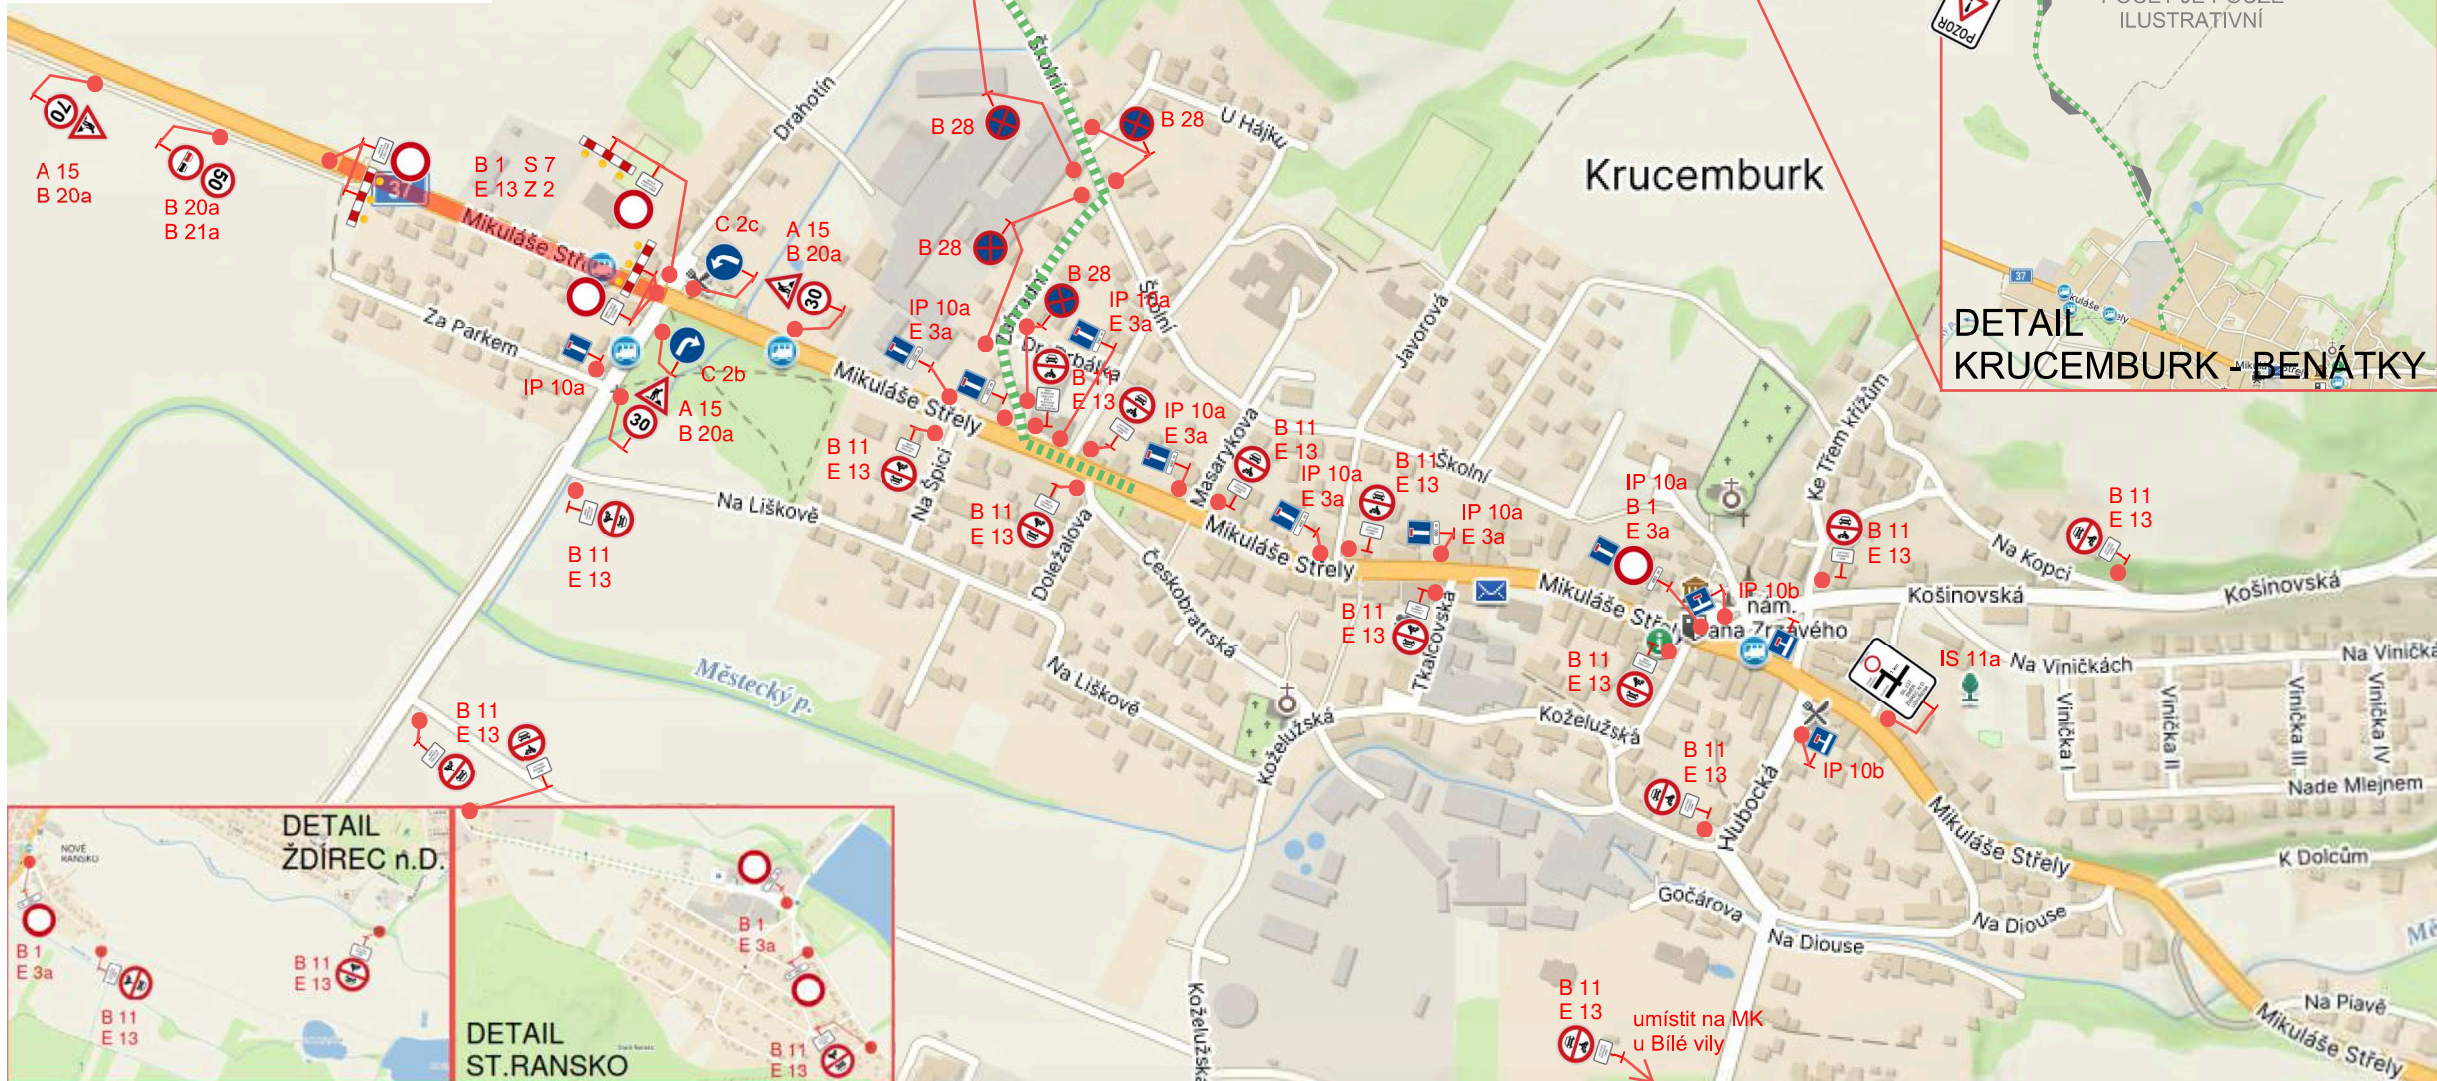

Akce: I/37 Žďárec n.D. - Vojnův Městec	
Termín: 24.7. - 27.7.2025 náhradní termín 31.7. - 3.8.2025	
POZNÁMKA: UZAVÍRKA OBJÍZDNÁ TRASA SMĚROVÉ CÍLE V ROZPORU S UZAVÍRKOUBUDOU ZNEPLATNĚNY PŘEŠKRTNUTÍM NEBO ZAKRYTÍM STÁVAJÍCÍHO DOPRAVNÍHO ZNAČENÍ	
VYPRACOVAL: Martin Liska	DATUM: 03/25

VODOROVNÉ ZNAČENÍ
V ROZPORU S AKTUÁLNÍM
VEDENÍM PROVOZU BUDE
ZNEPLATNĚNO PŘEŠKTNUTÍM
ŽLUTOU NALEPOVACÍ FOLIÍ

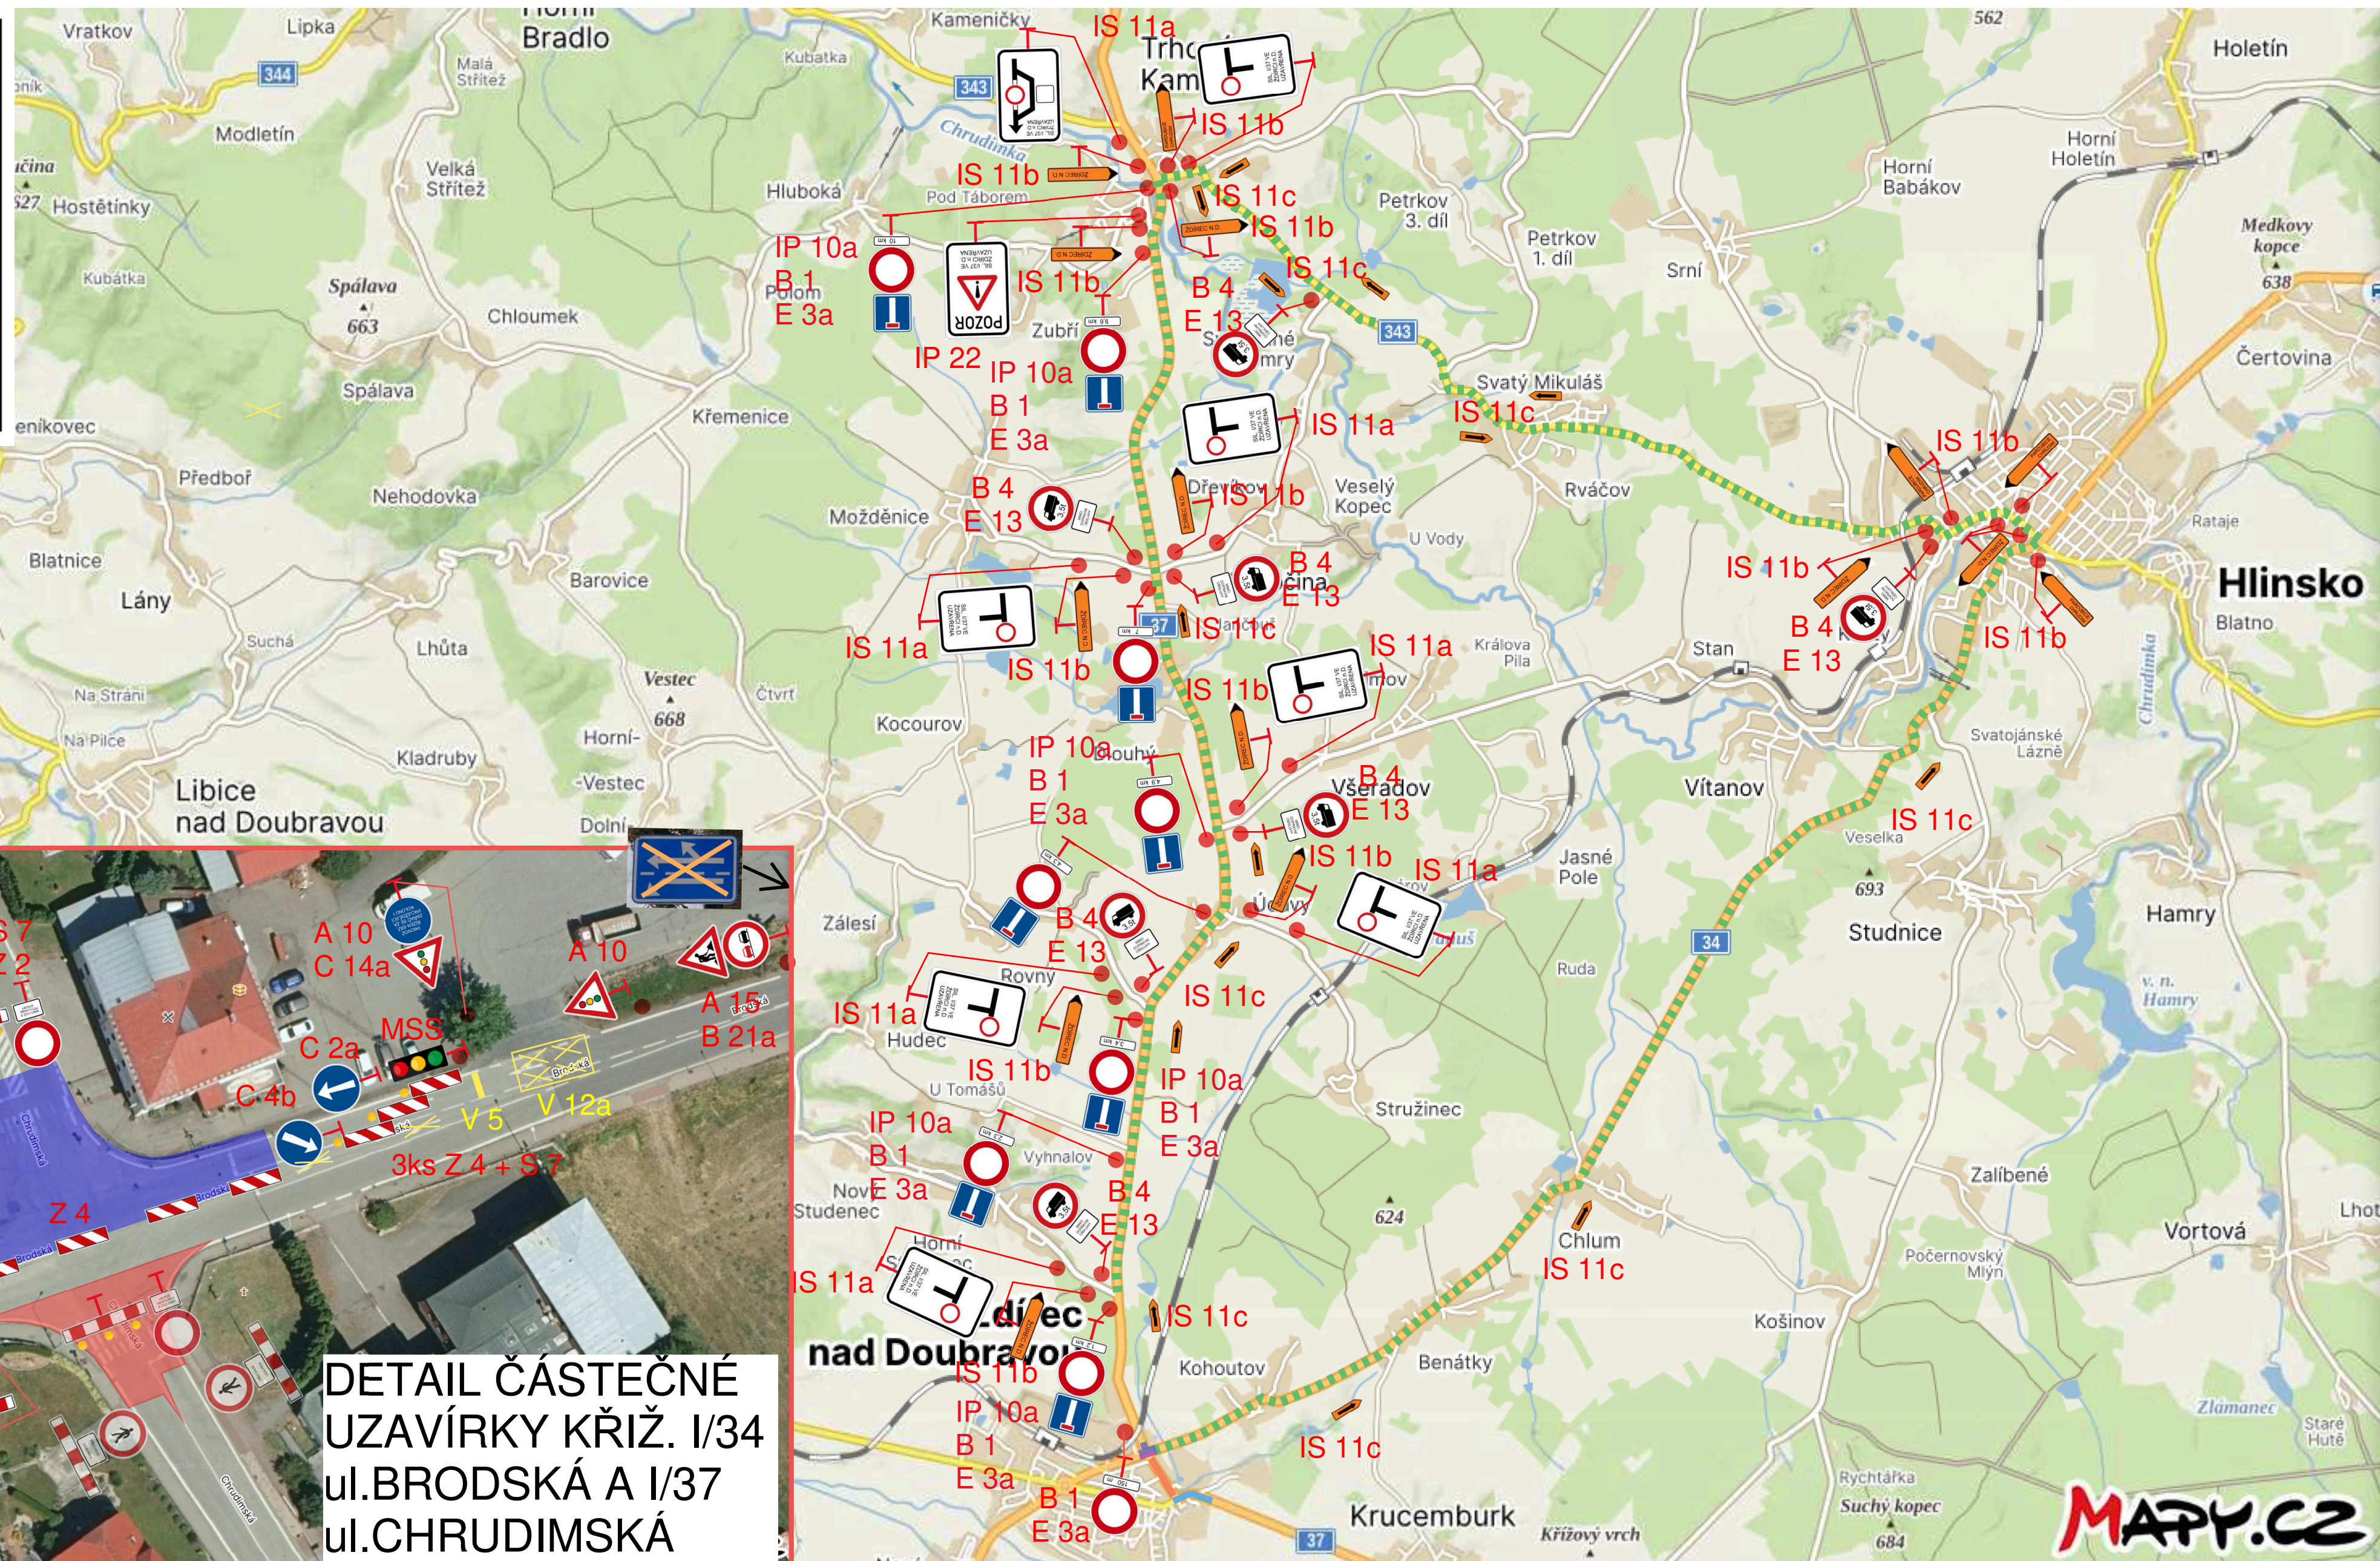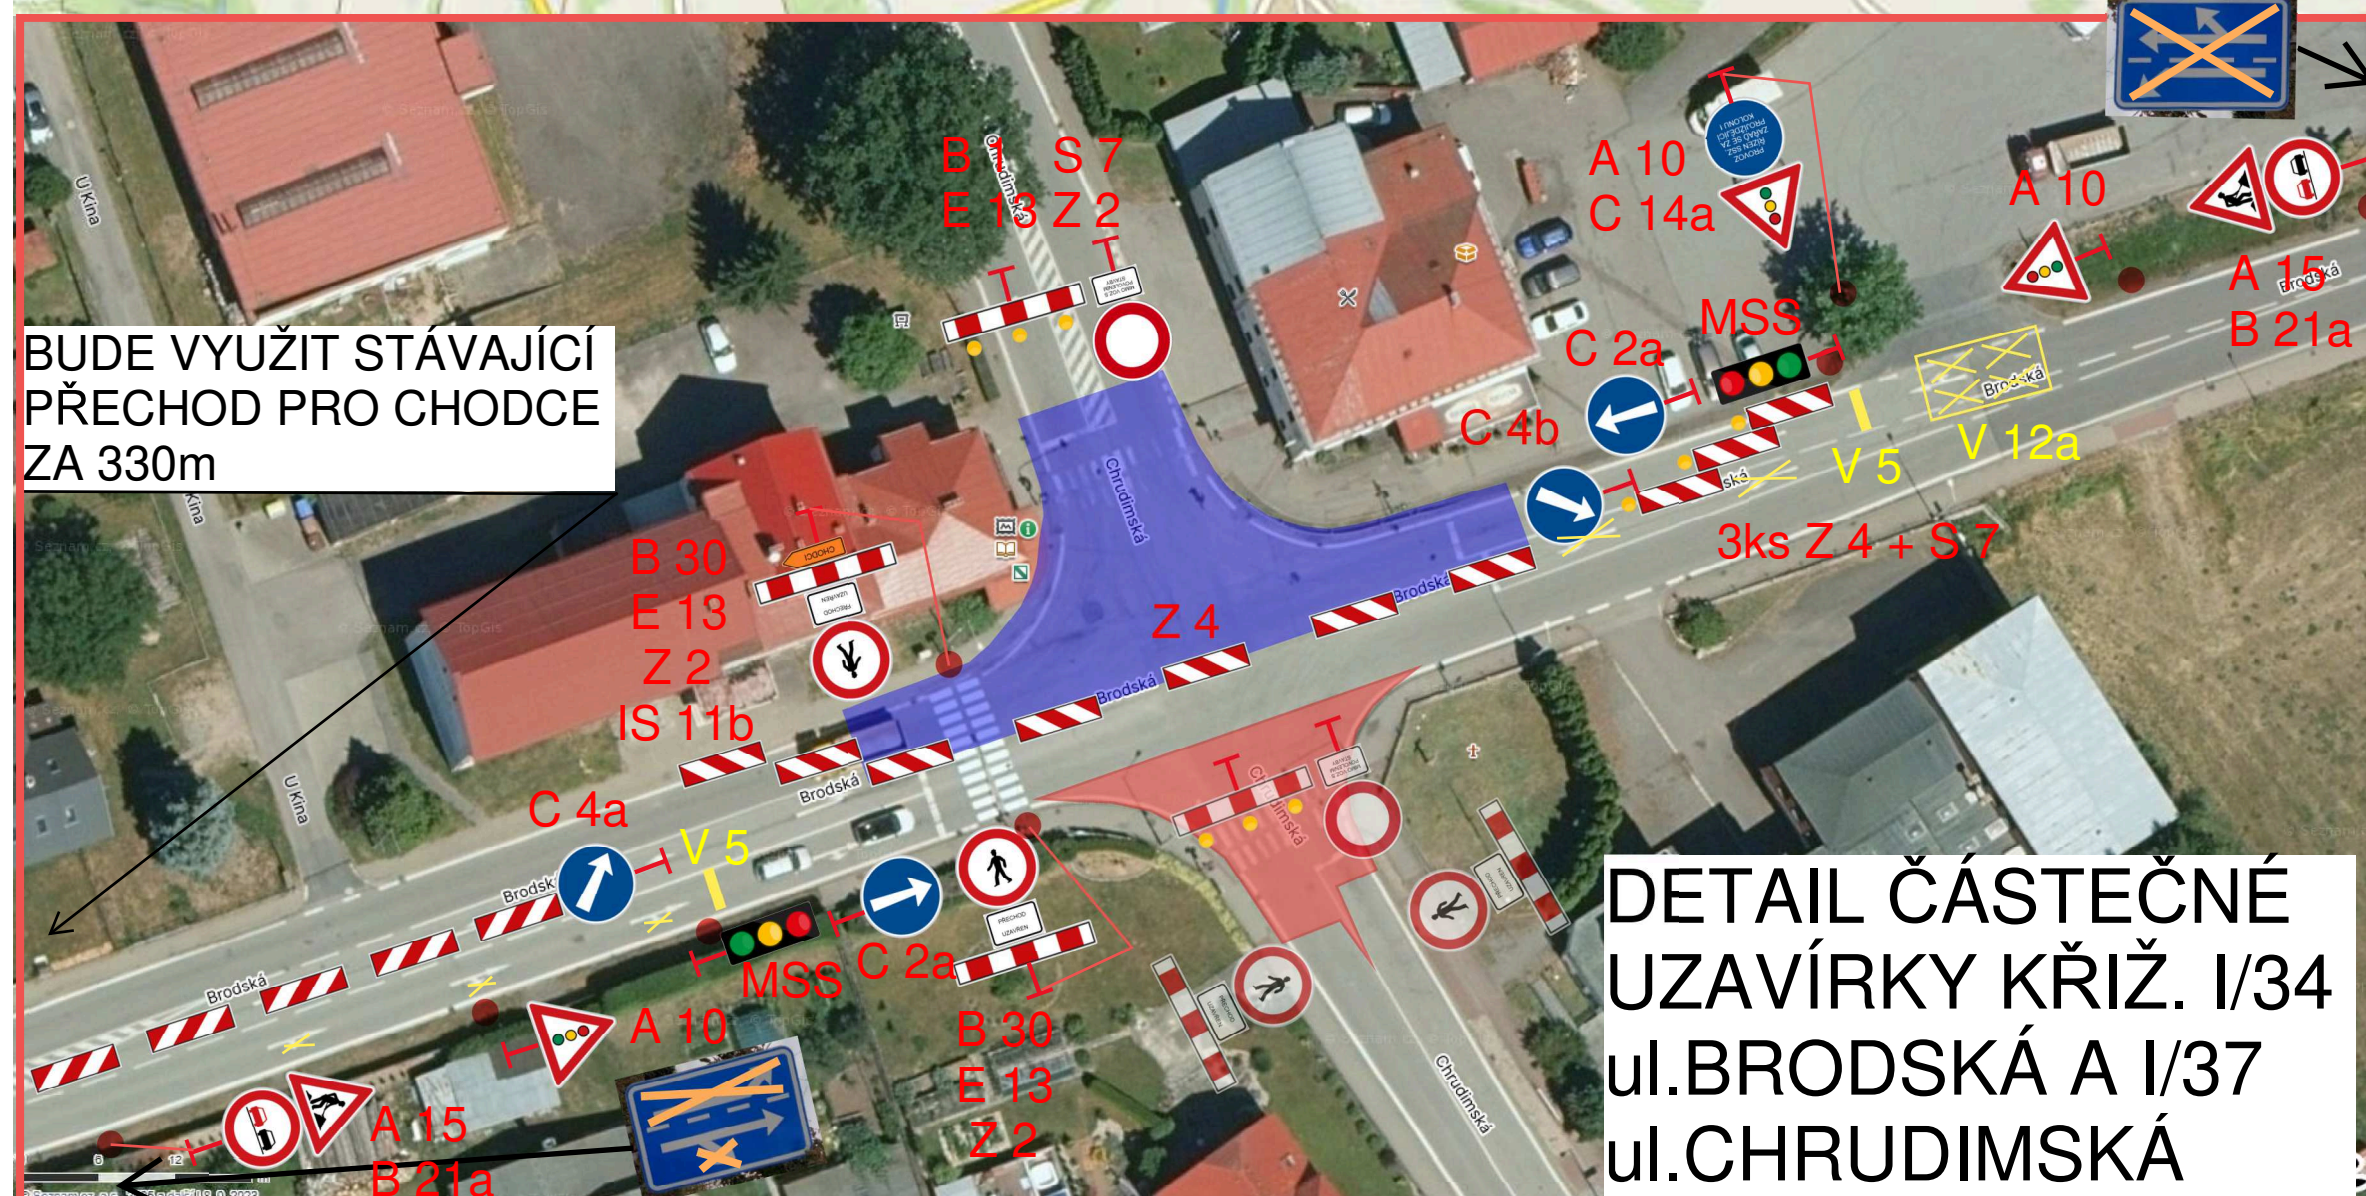

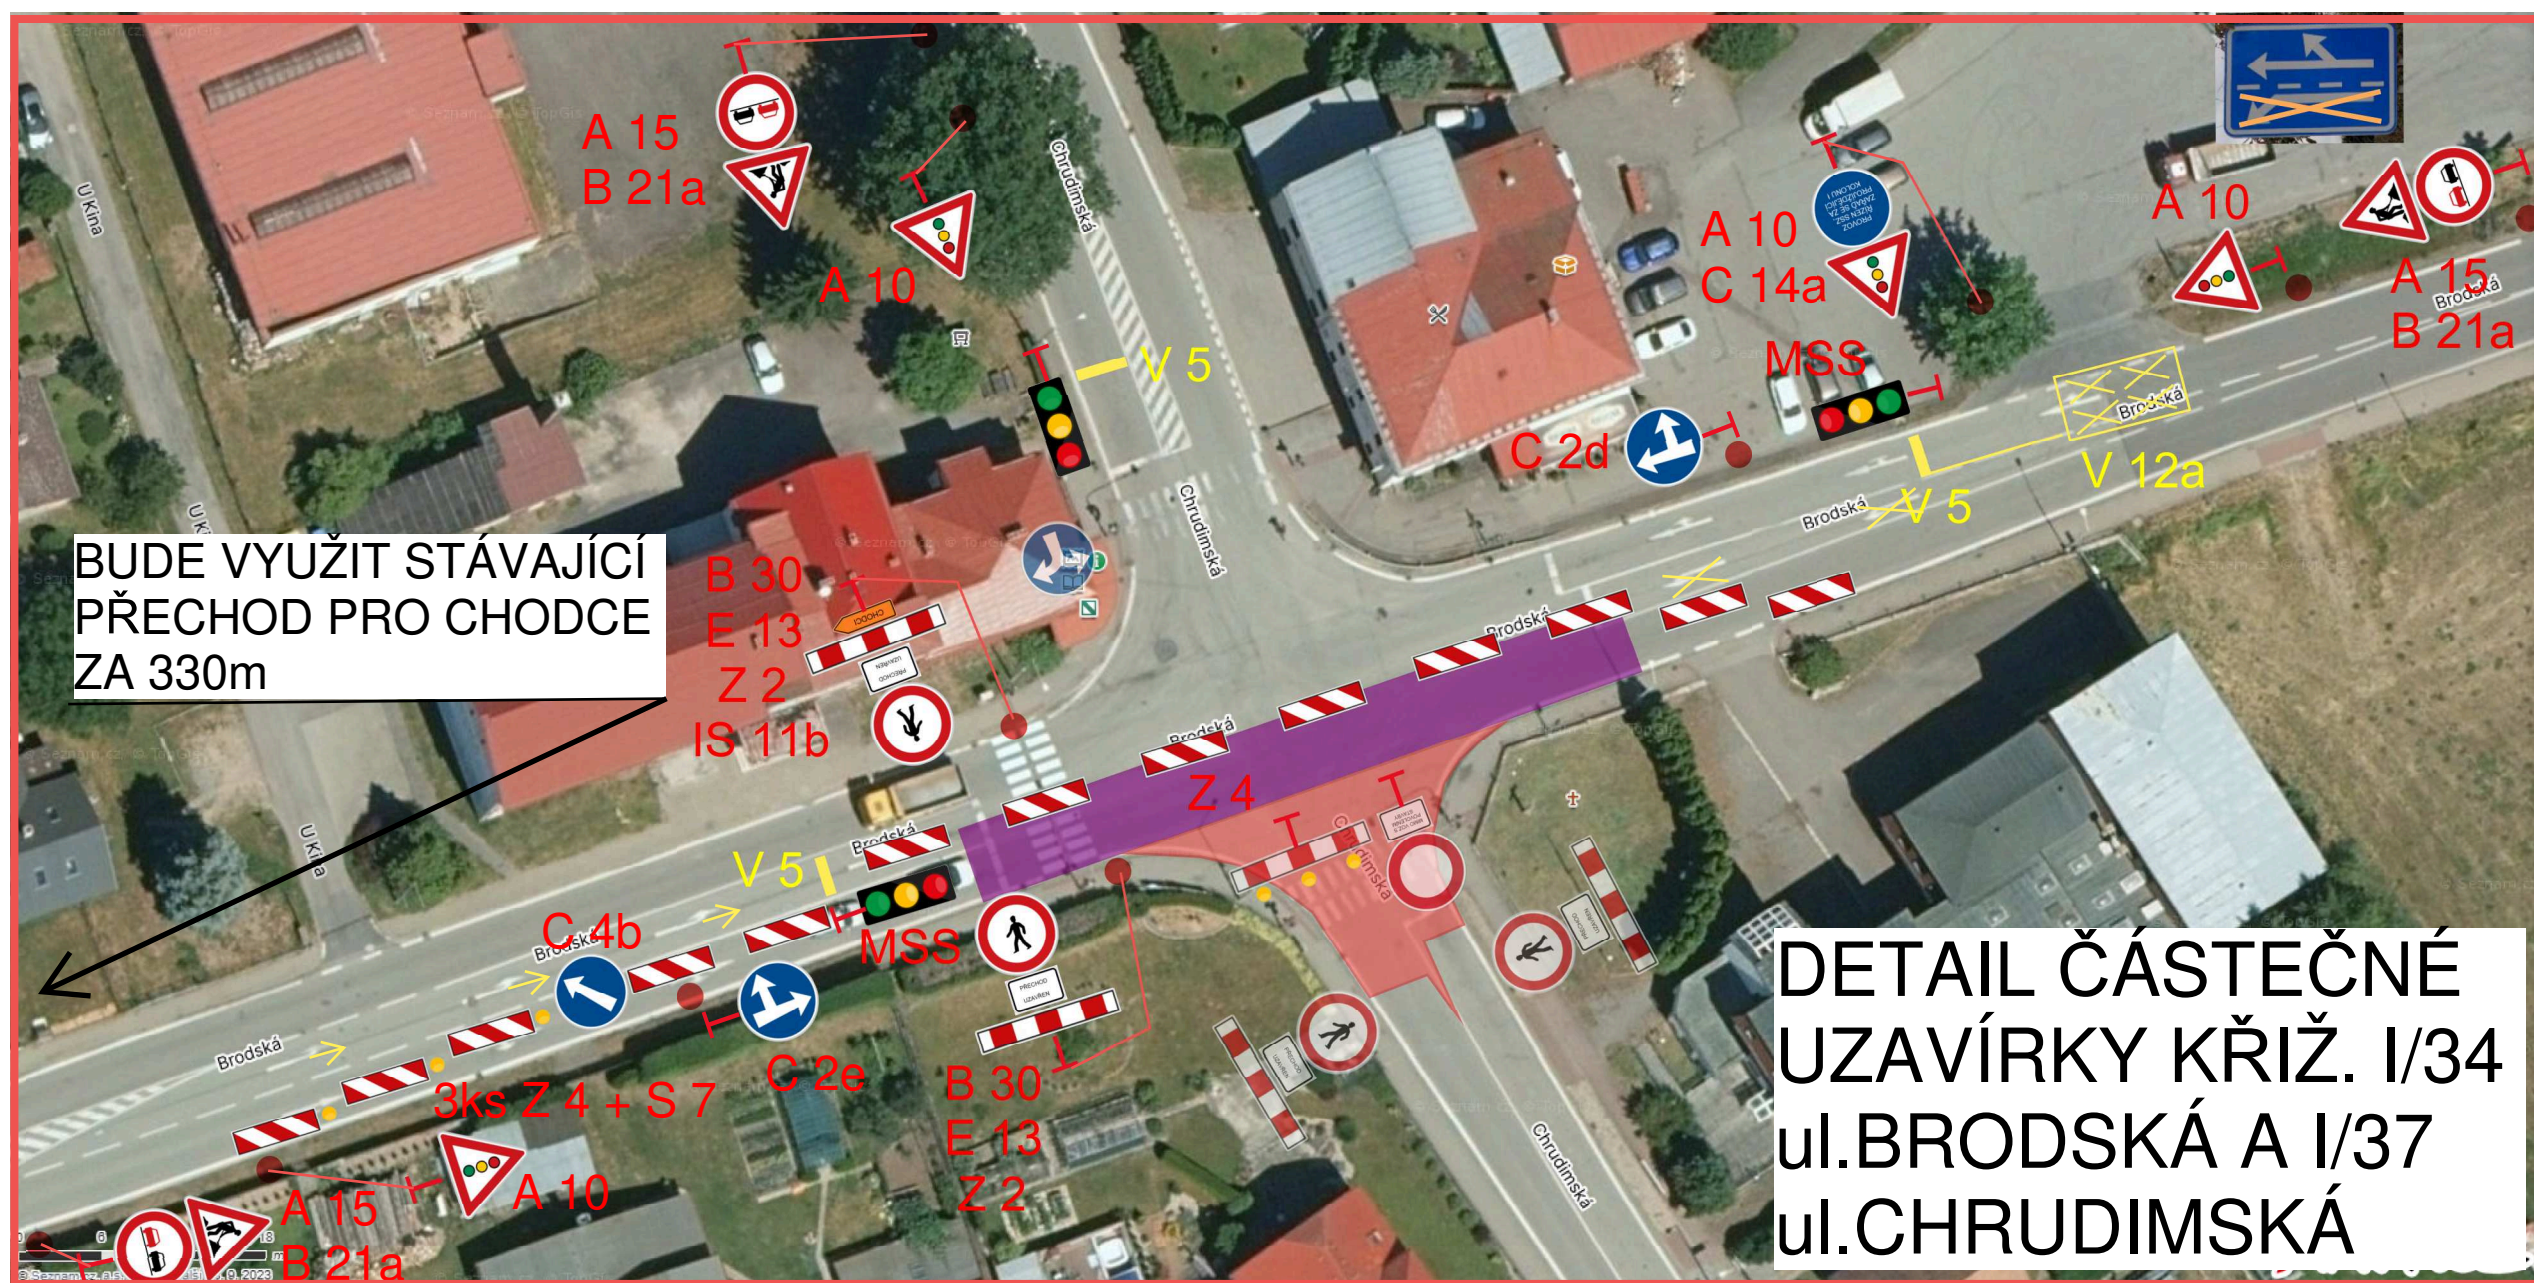

Akce: I/37 Ždírec n.D. - Vojnův Městec	
Termín: 30.6. - 3.8.2025	
POZNÁMKA: UZAVÍRKA OBJÍZDNÁ TRASA SMĚROVÉ CÍLE V ROZPORU S UZAVÍRKOU BUDOU ZNEPLATNĚNY PŘEŠKRTNUTÍM NEBO ZAKRYTÍM STÁVAJÍCÍHO DOPRAVNÍHO ZNAČENÍ	
VYPRACOVAL: Martin Liska	DATUM: 03/25

VODOROVNÉ ZNAČENÍ
V ROZPORU S AKTUÁLNÍM
VEDENÍM PROVOZU BUDE
ZNEPLATNĚNO PŘEŠKRTNUTÍM
ŽLUTOU NALEPOVACÍ FOLIÍ

