


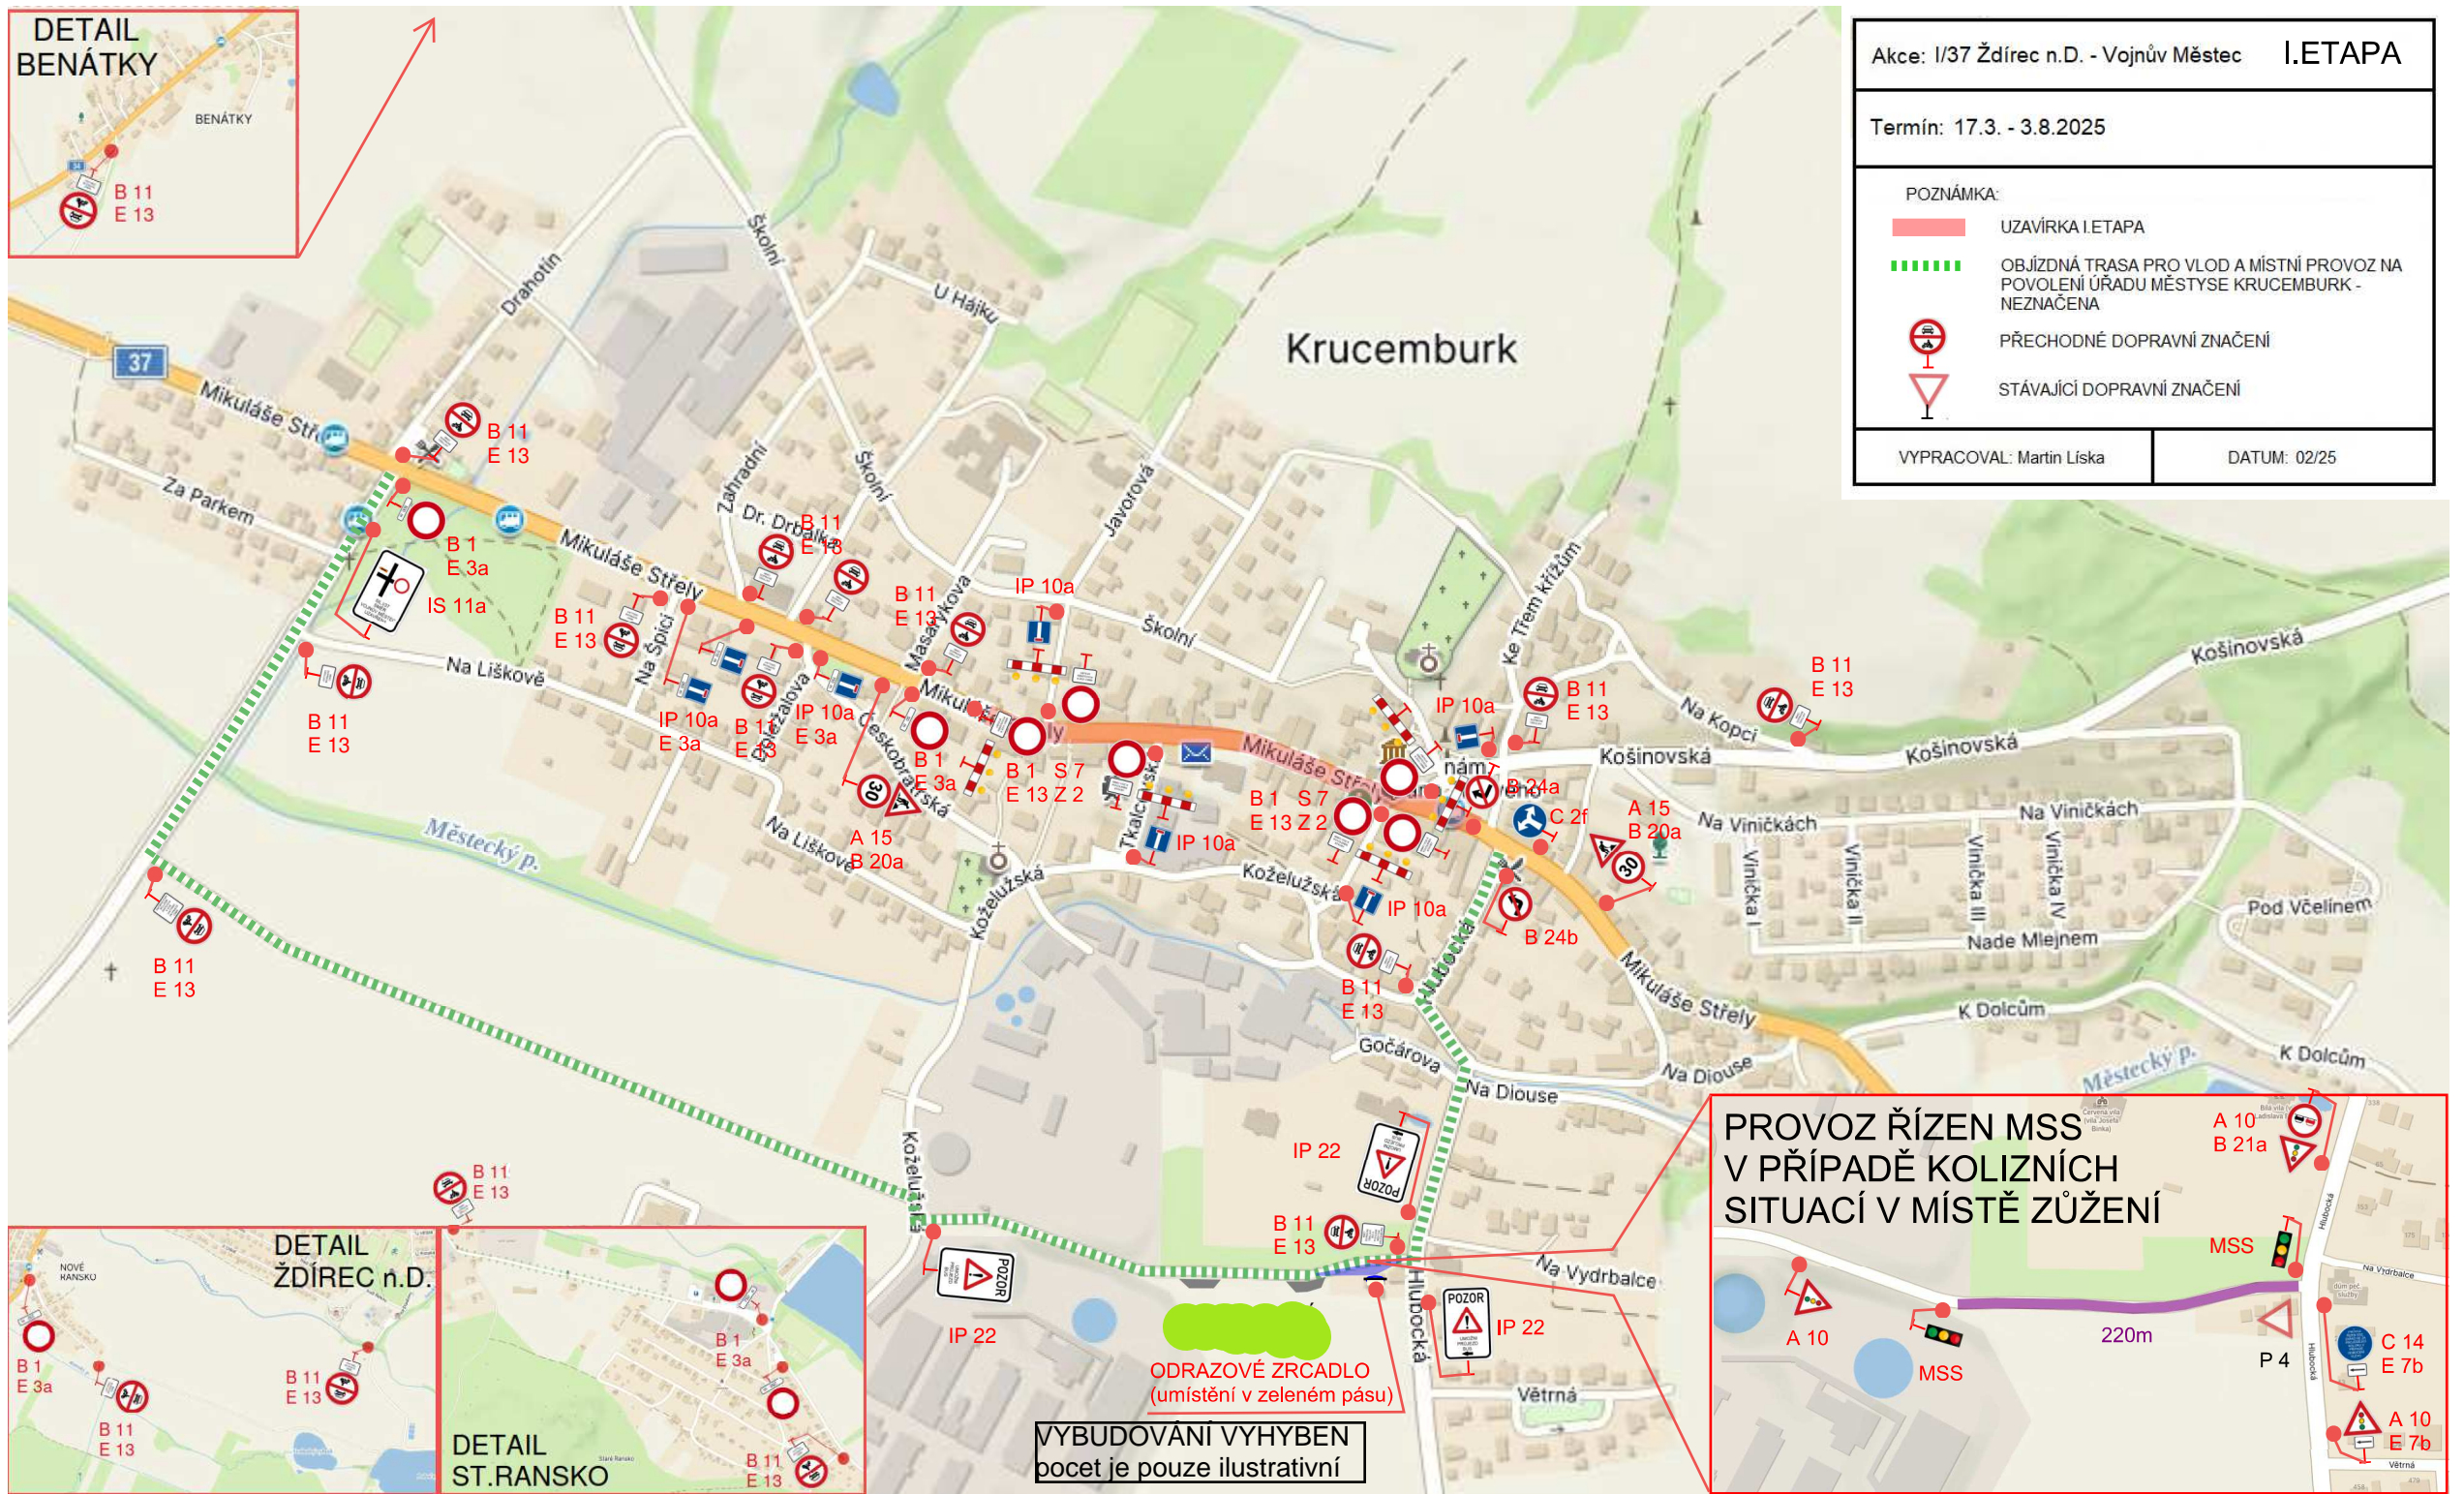

Akce: I/37 Ždírec n.D. - Vojnův Městec I. ETAPA	
Termín: 17.3. - 3.8.2025	
POZNÁMKA:	
	UZÁVÍRKA I. ETAPA
	OBJÍZDNÁ TRASA PRO VLOD A MÍSTNÍ PROVOZ NA POVOLENÍ ÚŘADU MĚSTYSE KRUCEMBURK - NEZNAČENA
	PŘECHODNÉ DOPRAVNÍ ZNAČENÍ
	STÁVAJÍCÍ DOPRAVNÍ ZNAČENÍ
VYPRACOVAL: Martin Liska	DATUM: 02/25



VYBUDOVÁNÍ VYHYBEN
pocet je pouze ilustrativní

ODRAZOVÉ ZRCADLO
(umístění v zeleném pásu)

